


Проект "Дизайн інтер'єру приміщень офісу №1 будинку по вул. Бойківська, 30-б у м. Львів"

Обмірні креслення

Дата	HARASHCHAK ENGINEERING GROUP	
2018	Лист	Листів

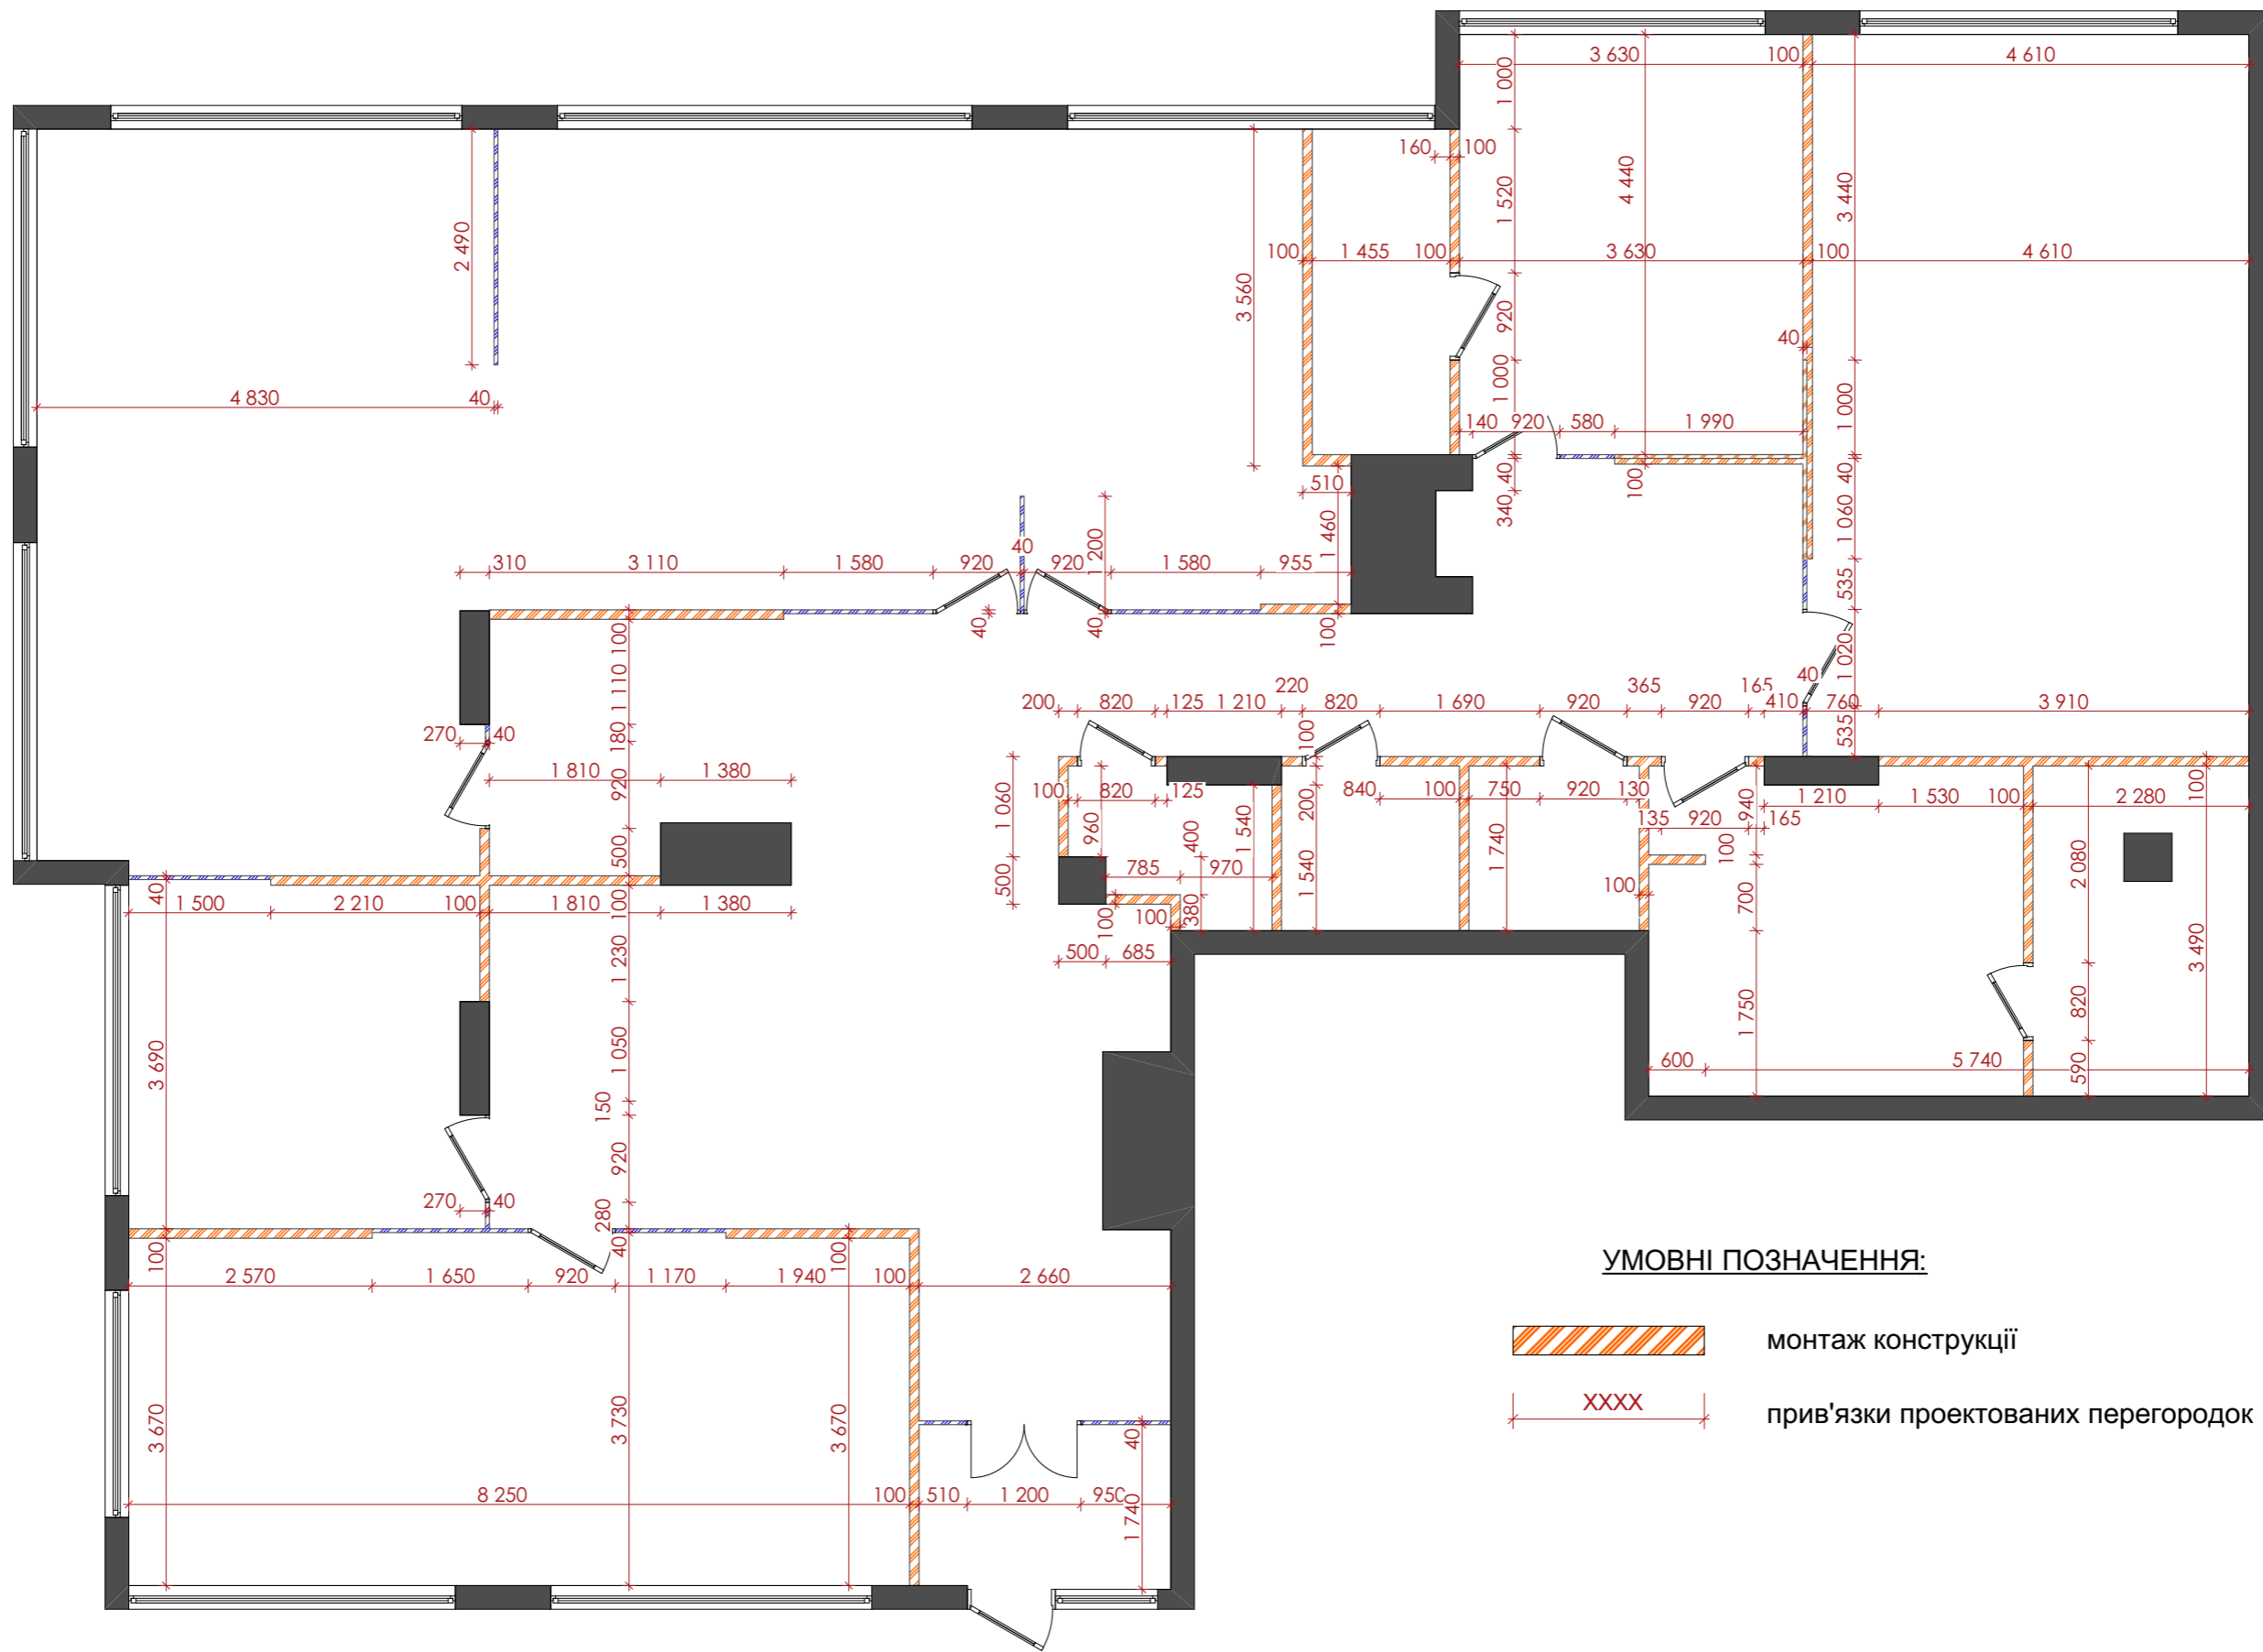


УМОВНІ ПОЗНАЧЕННЯ:



монтаж конструкції



прив'язки проектoваних перегородок

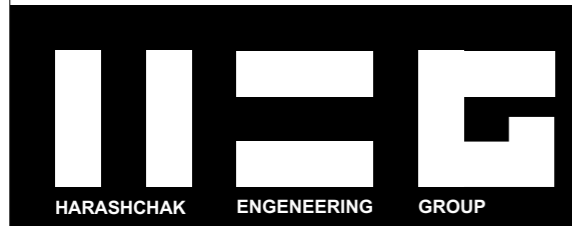

Проект "Дизайн інтер'єру приміщень офісу №1 будинку по вул. Бойківська, 30-б у м. Львів"


План монтажу

Дата
2018

**HARASHCHAK
ENGINEERING
GROUP**

Лист

Листів

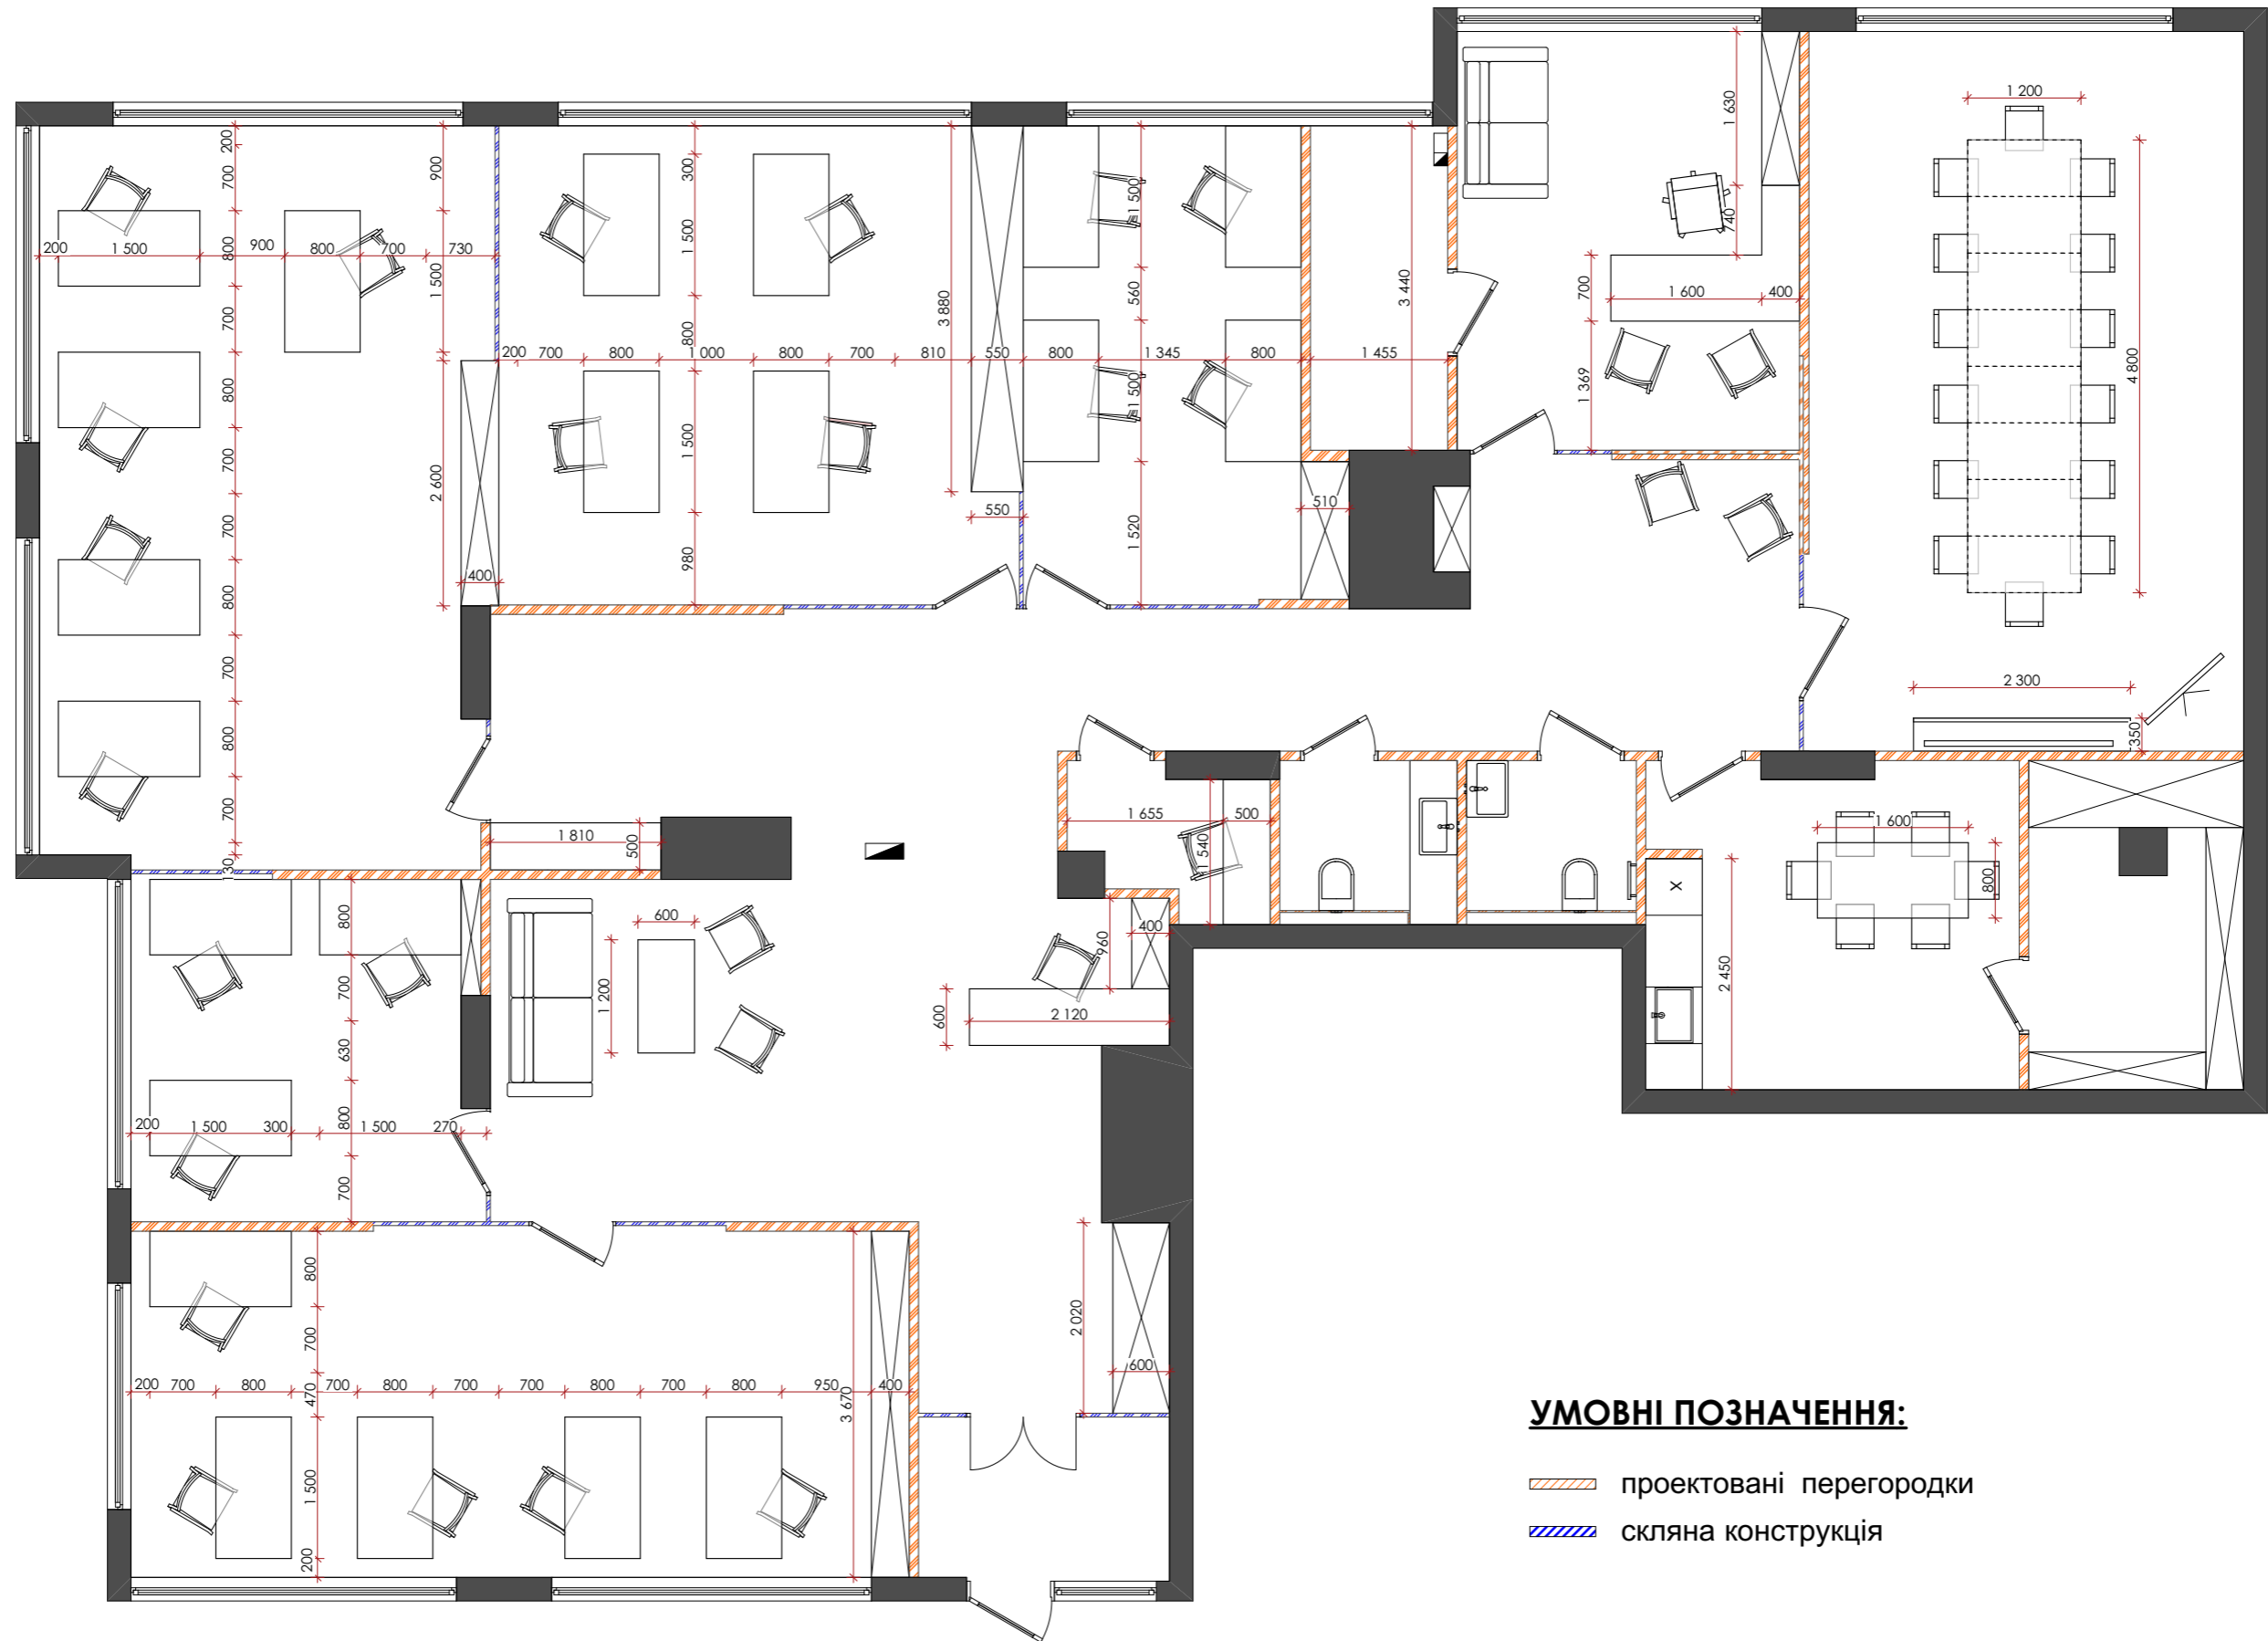

Проект "Дизайн інтер'єру приміщень офісу №1 будинку по вул. Бойківська, 30-б у м. Львів"


Мастер модель

Дата
2018

HARASHCHAK
ENGINEERING
GROUP

Лист


Листів

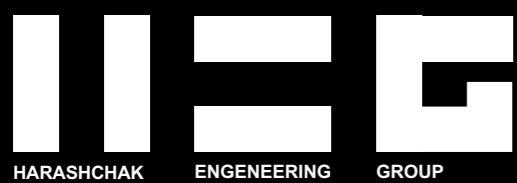

HARASHCHAK

ENGINEERING


GROUP

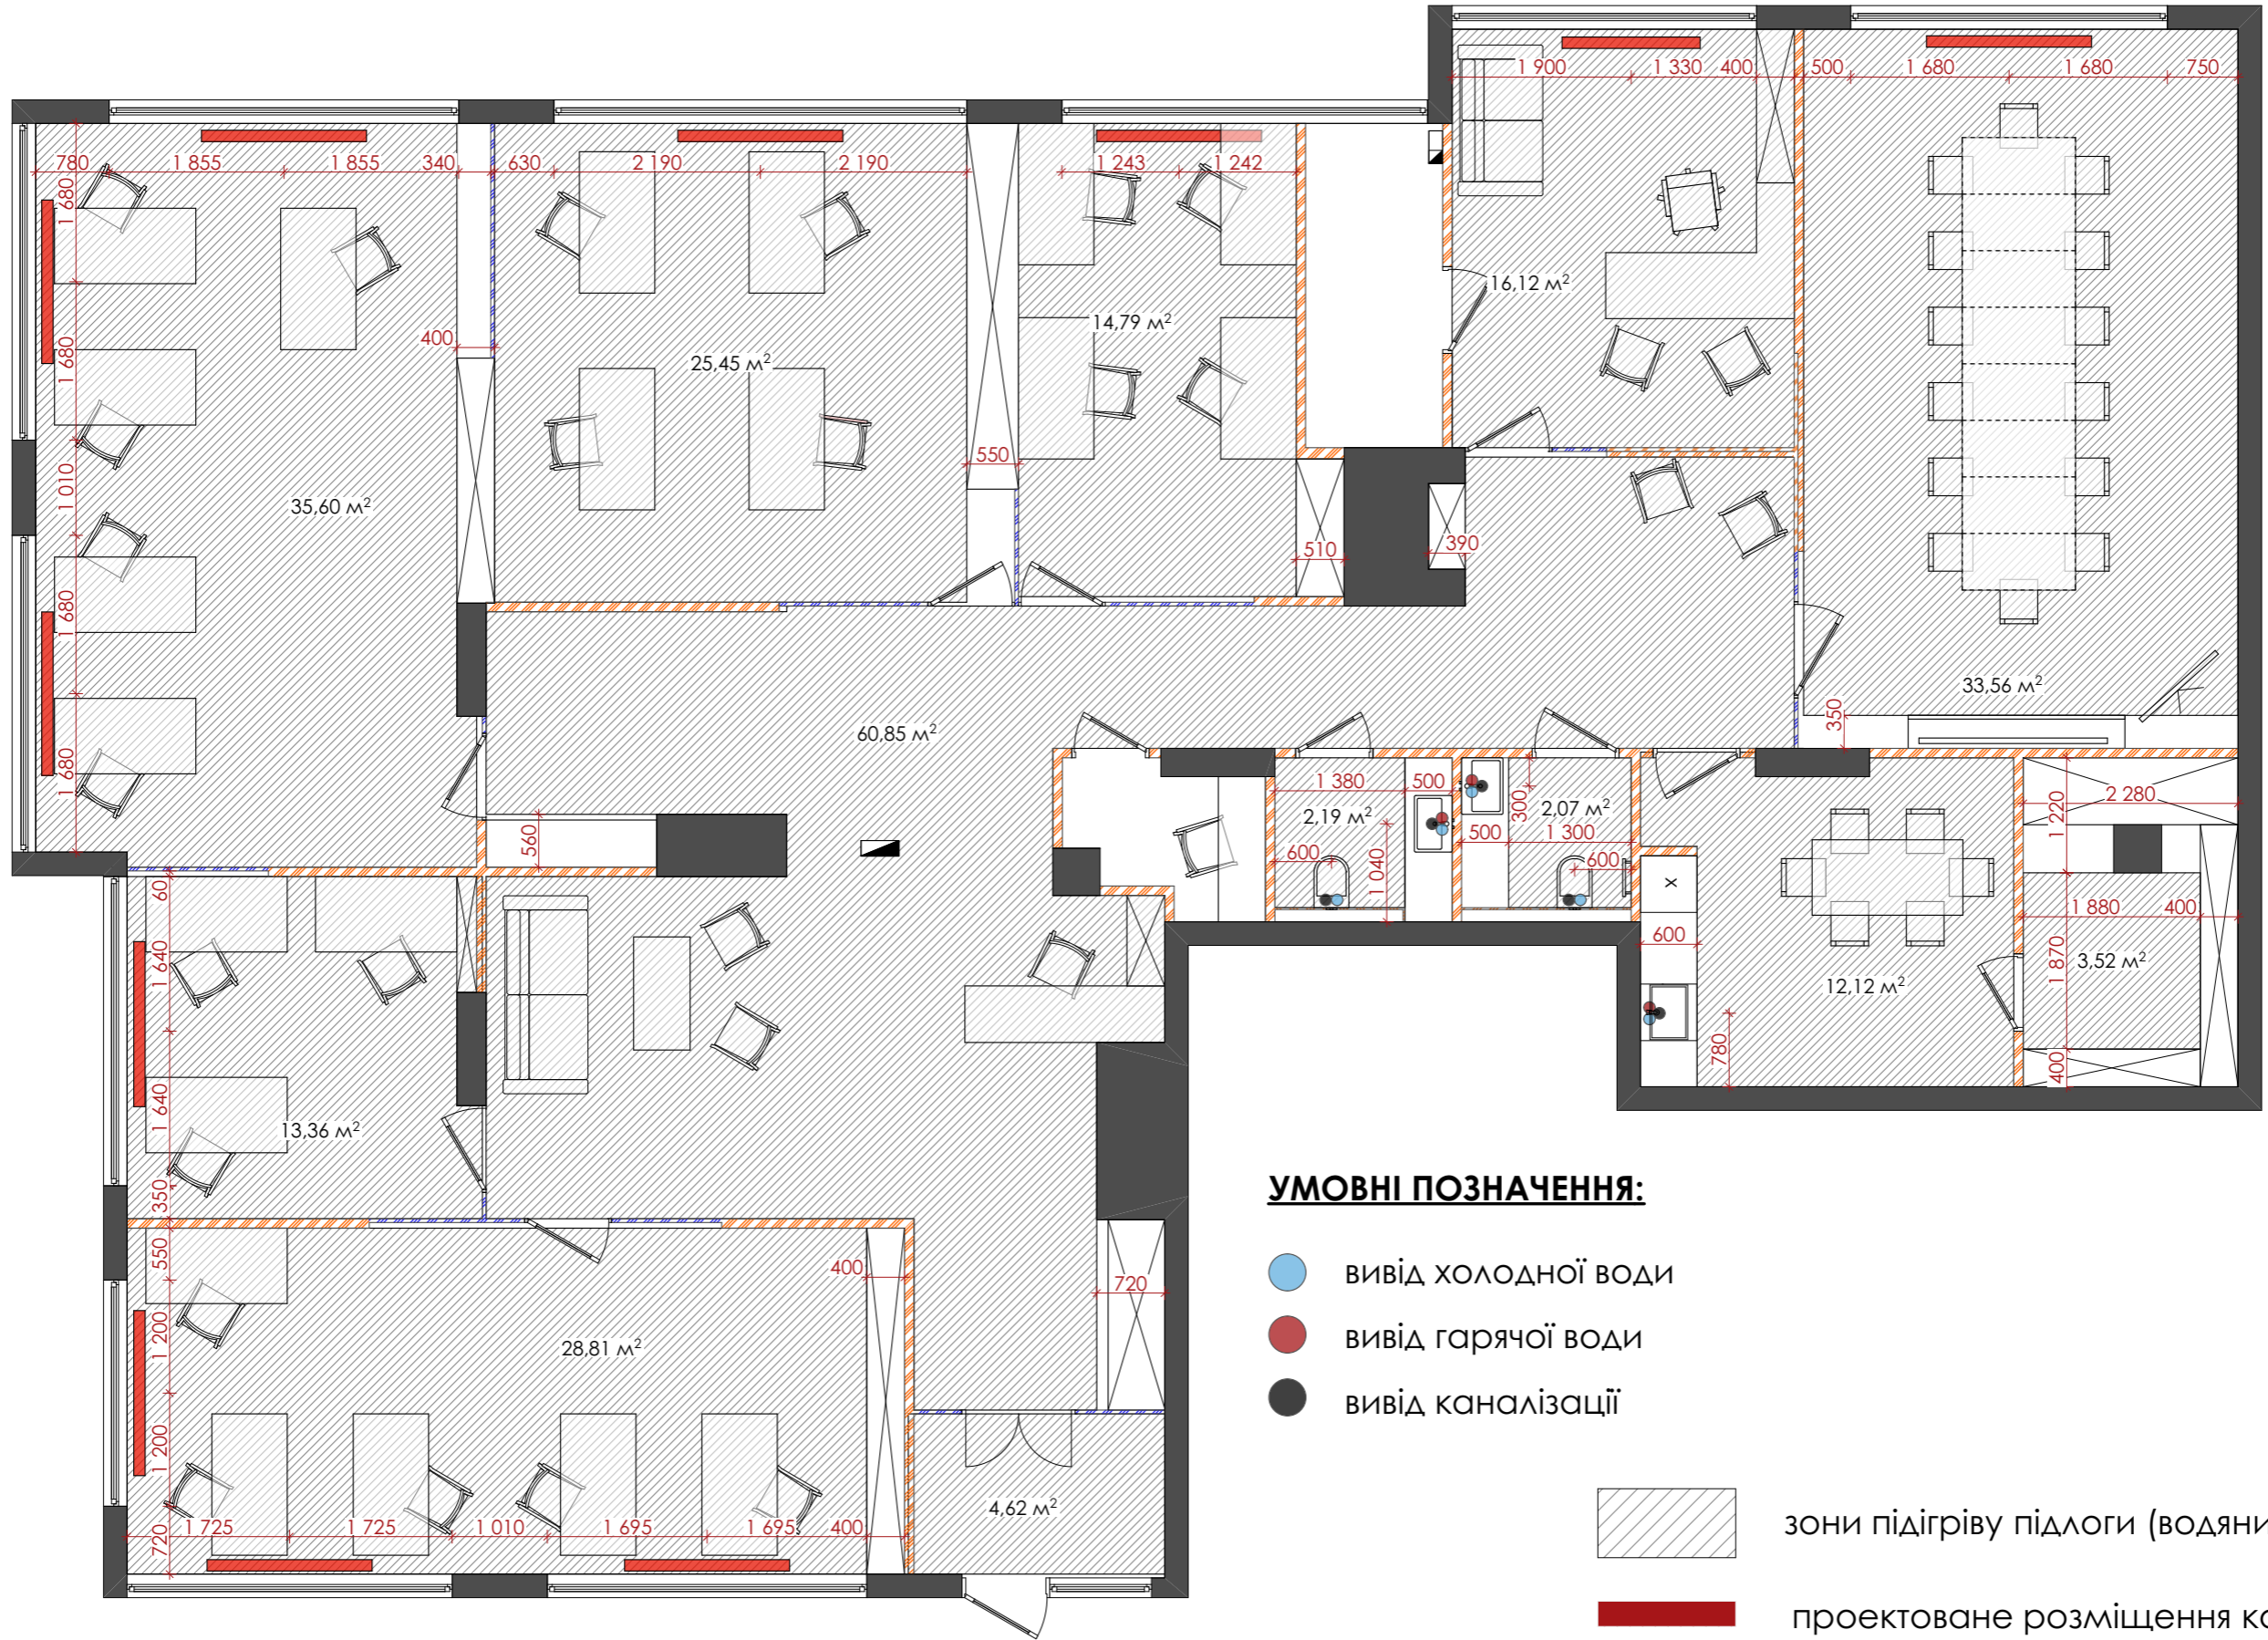

УМОВНІ ПОЗНАЧЕННЯ:

- ВИВІД ХОЛОДНОЇ ВОДИ
- ВИВІД ГАРЯЧОЇ ВОДИ
- ВИВІД КАНАЛІЗАЦІЇ


- зони підігріву підлоги (водяний підігрів)
- проєктоване розміщення конверторів

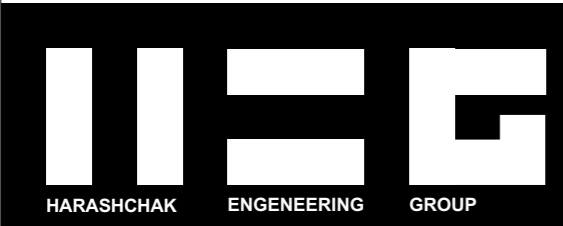


Проект "Дизайн інтер'єру приміщень офісу №1 будинку по вул. Бойківська, 30-б у м. Львів"

План опалення

Дата		HARASHCHAK ENGINEERING GROUP	
2018		Лист	Листів

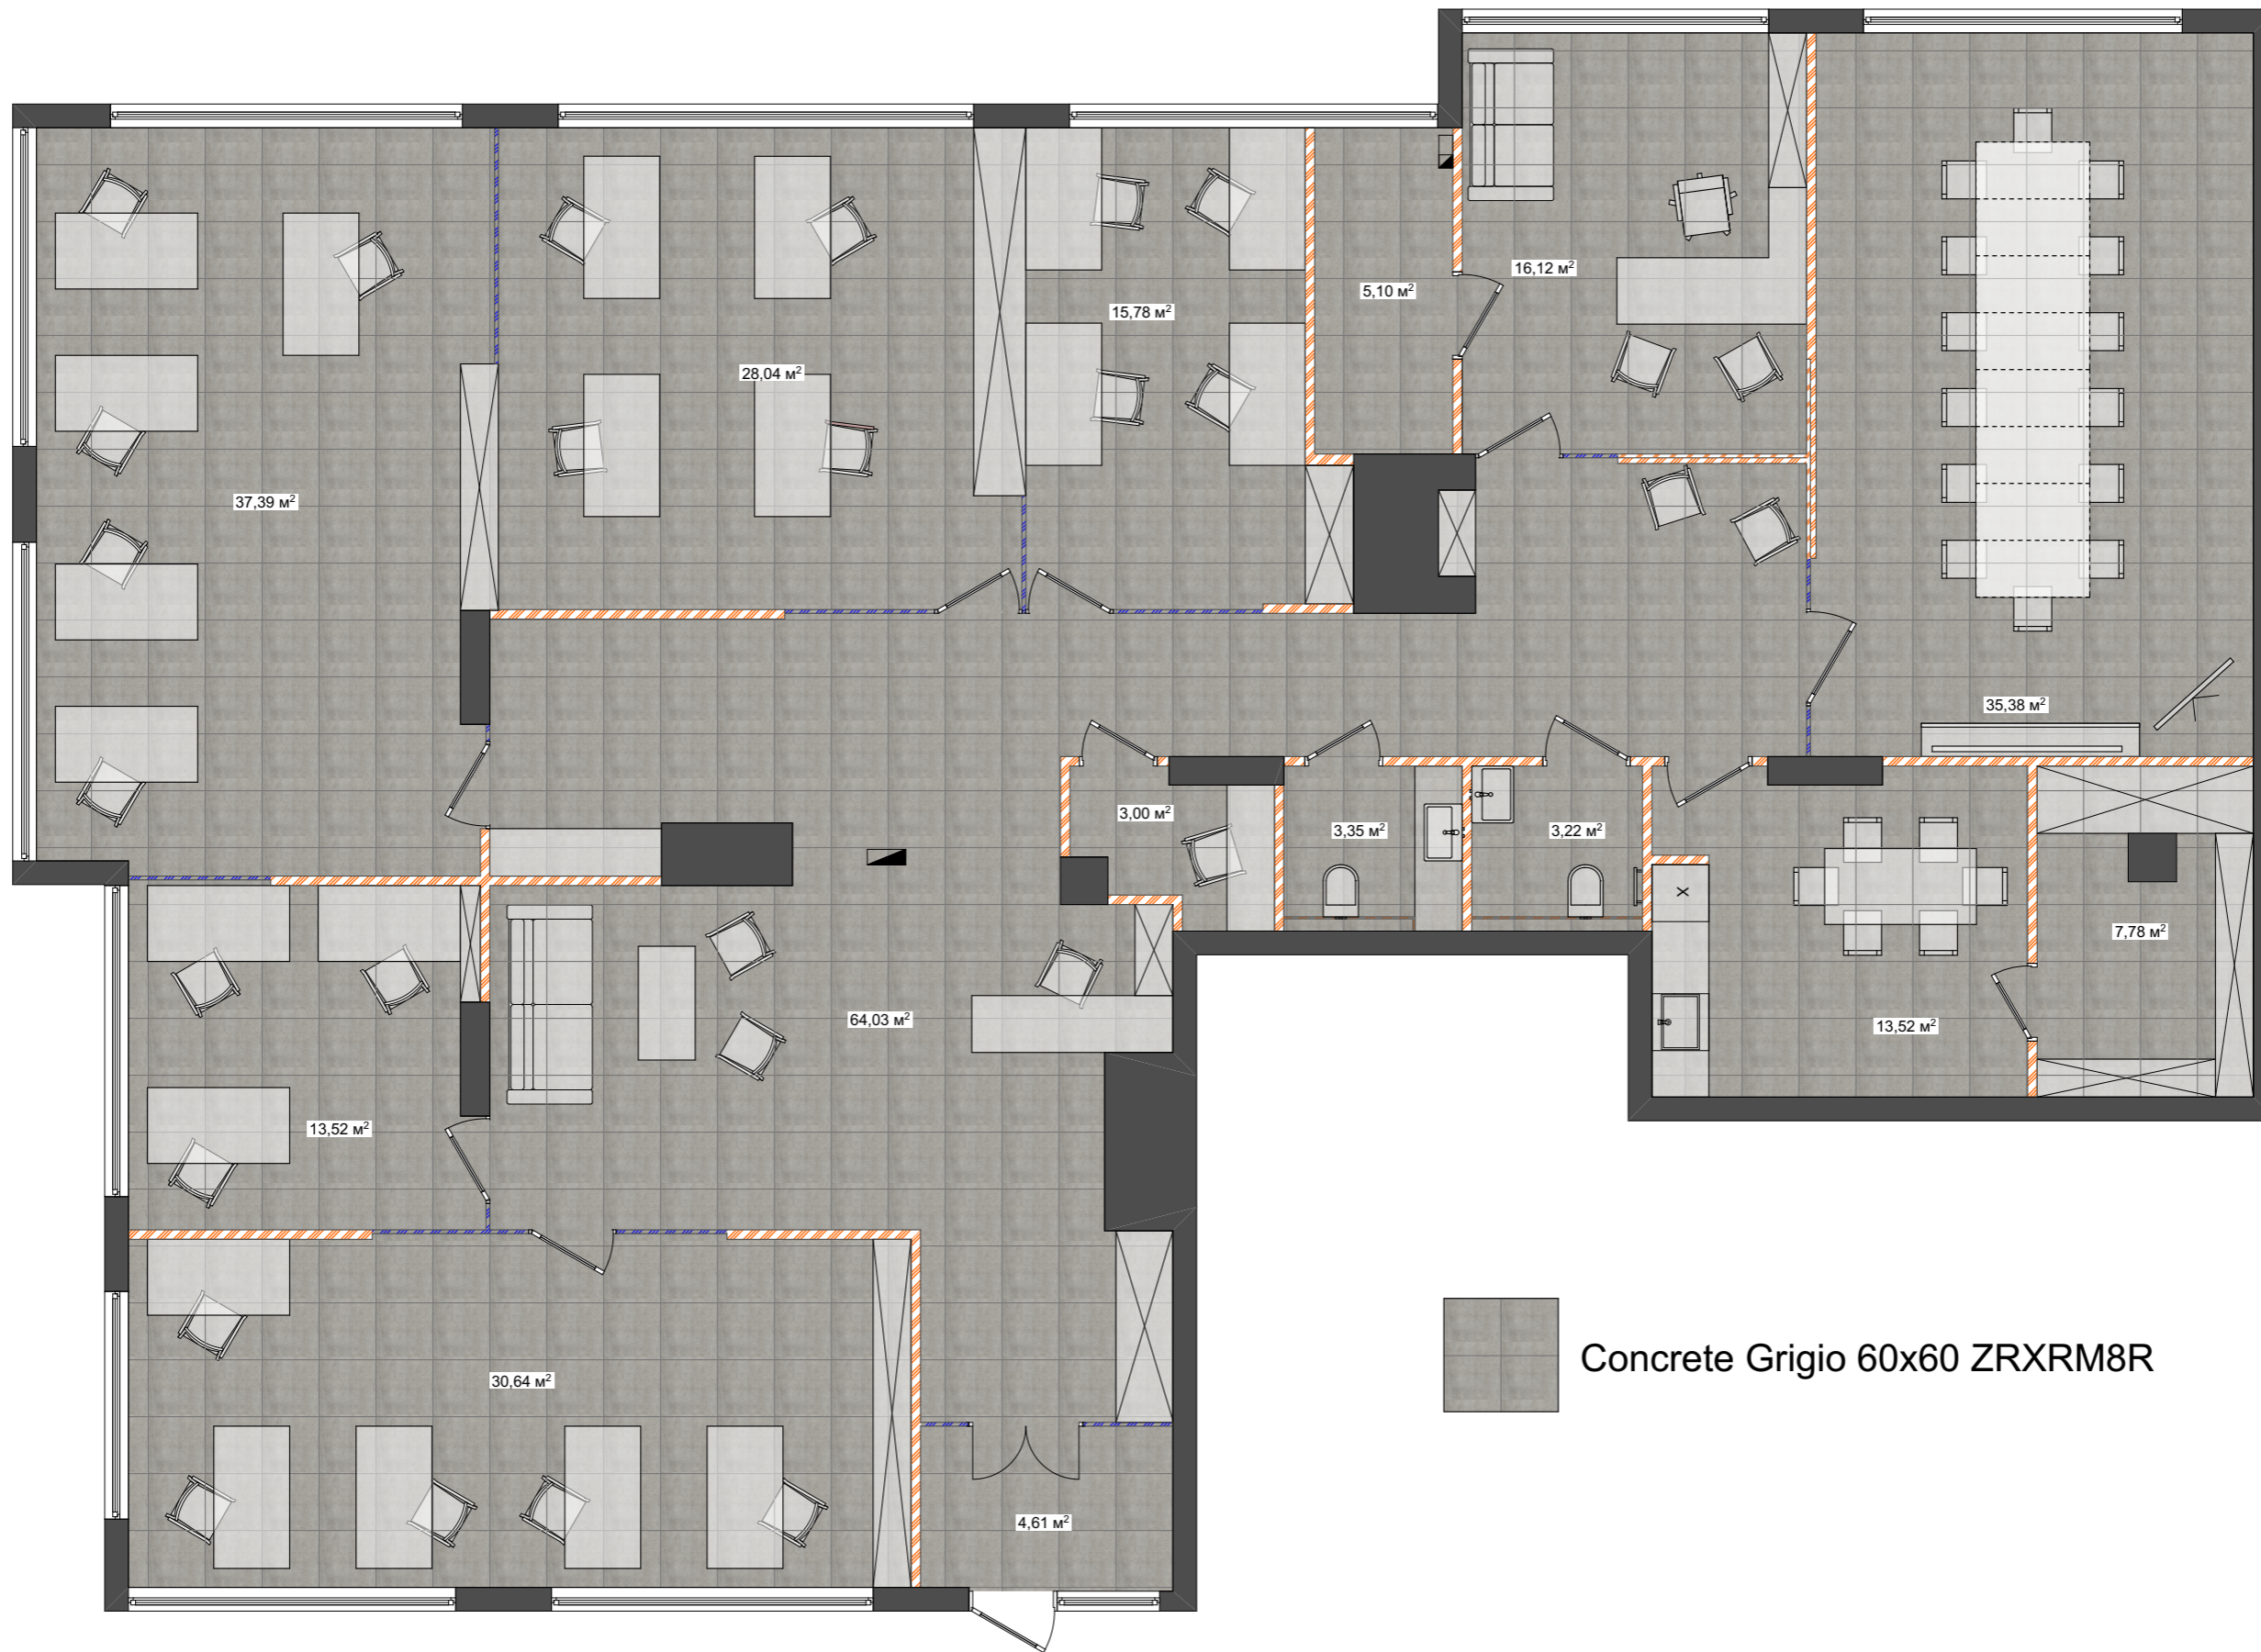

Concrete Grigio 60x60 ZRXRM8R

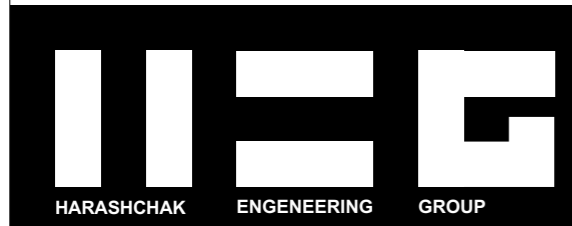



Проект "Дизайн інтер'єру приміщень офісу №1 будинку по вул. Бойківська, 30-б у м. Львів"

План підлог

Дата
2018

HARASHCHAK
ENGINEERING
GROUP


Лист Листів

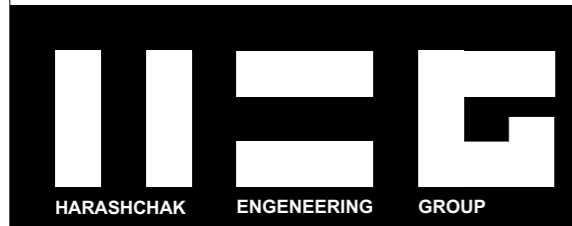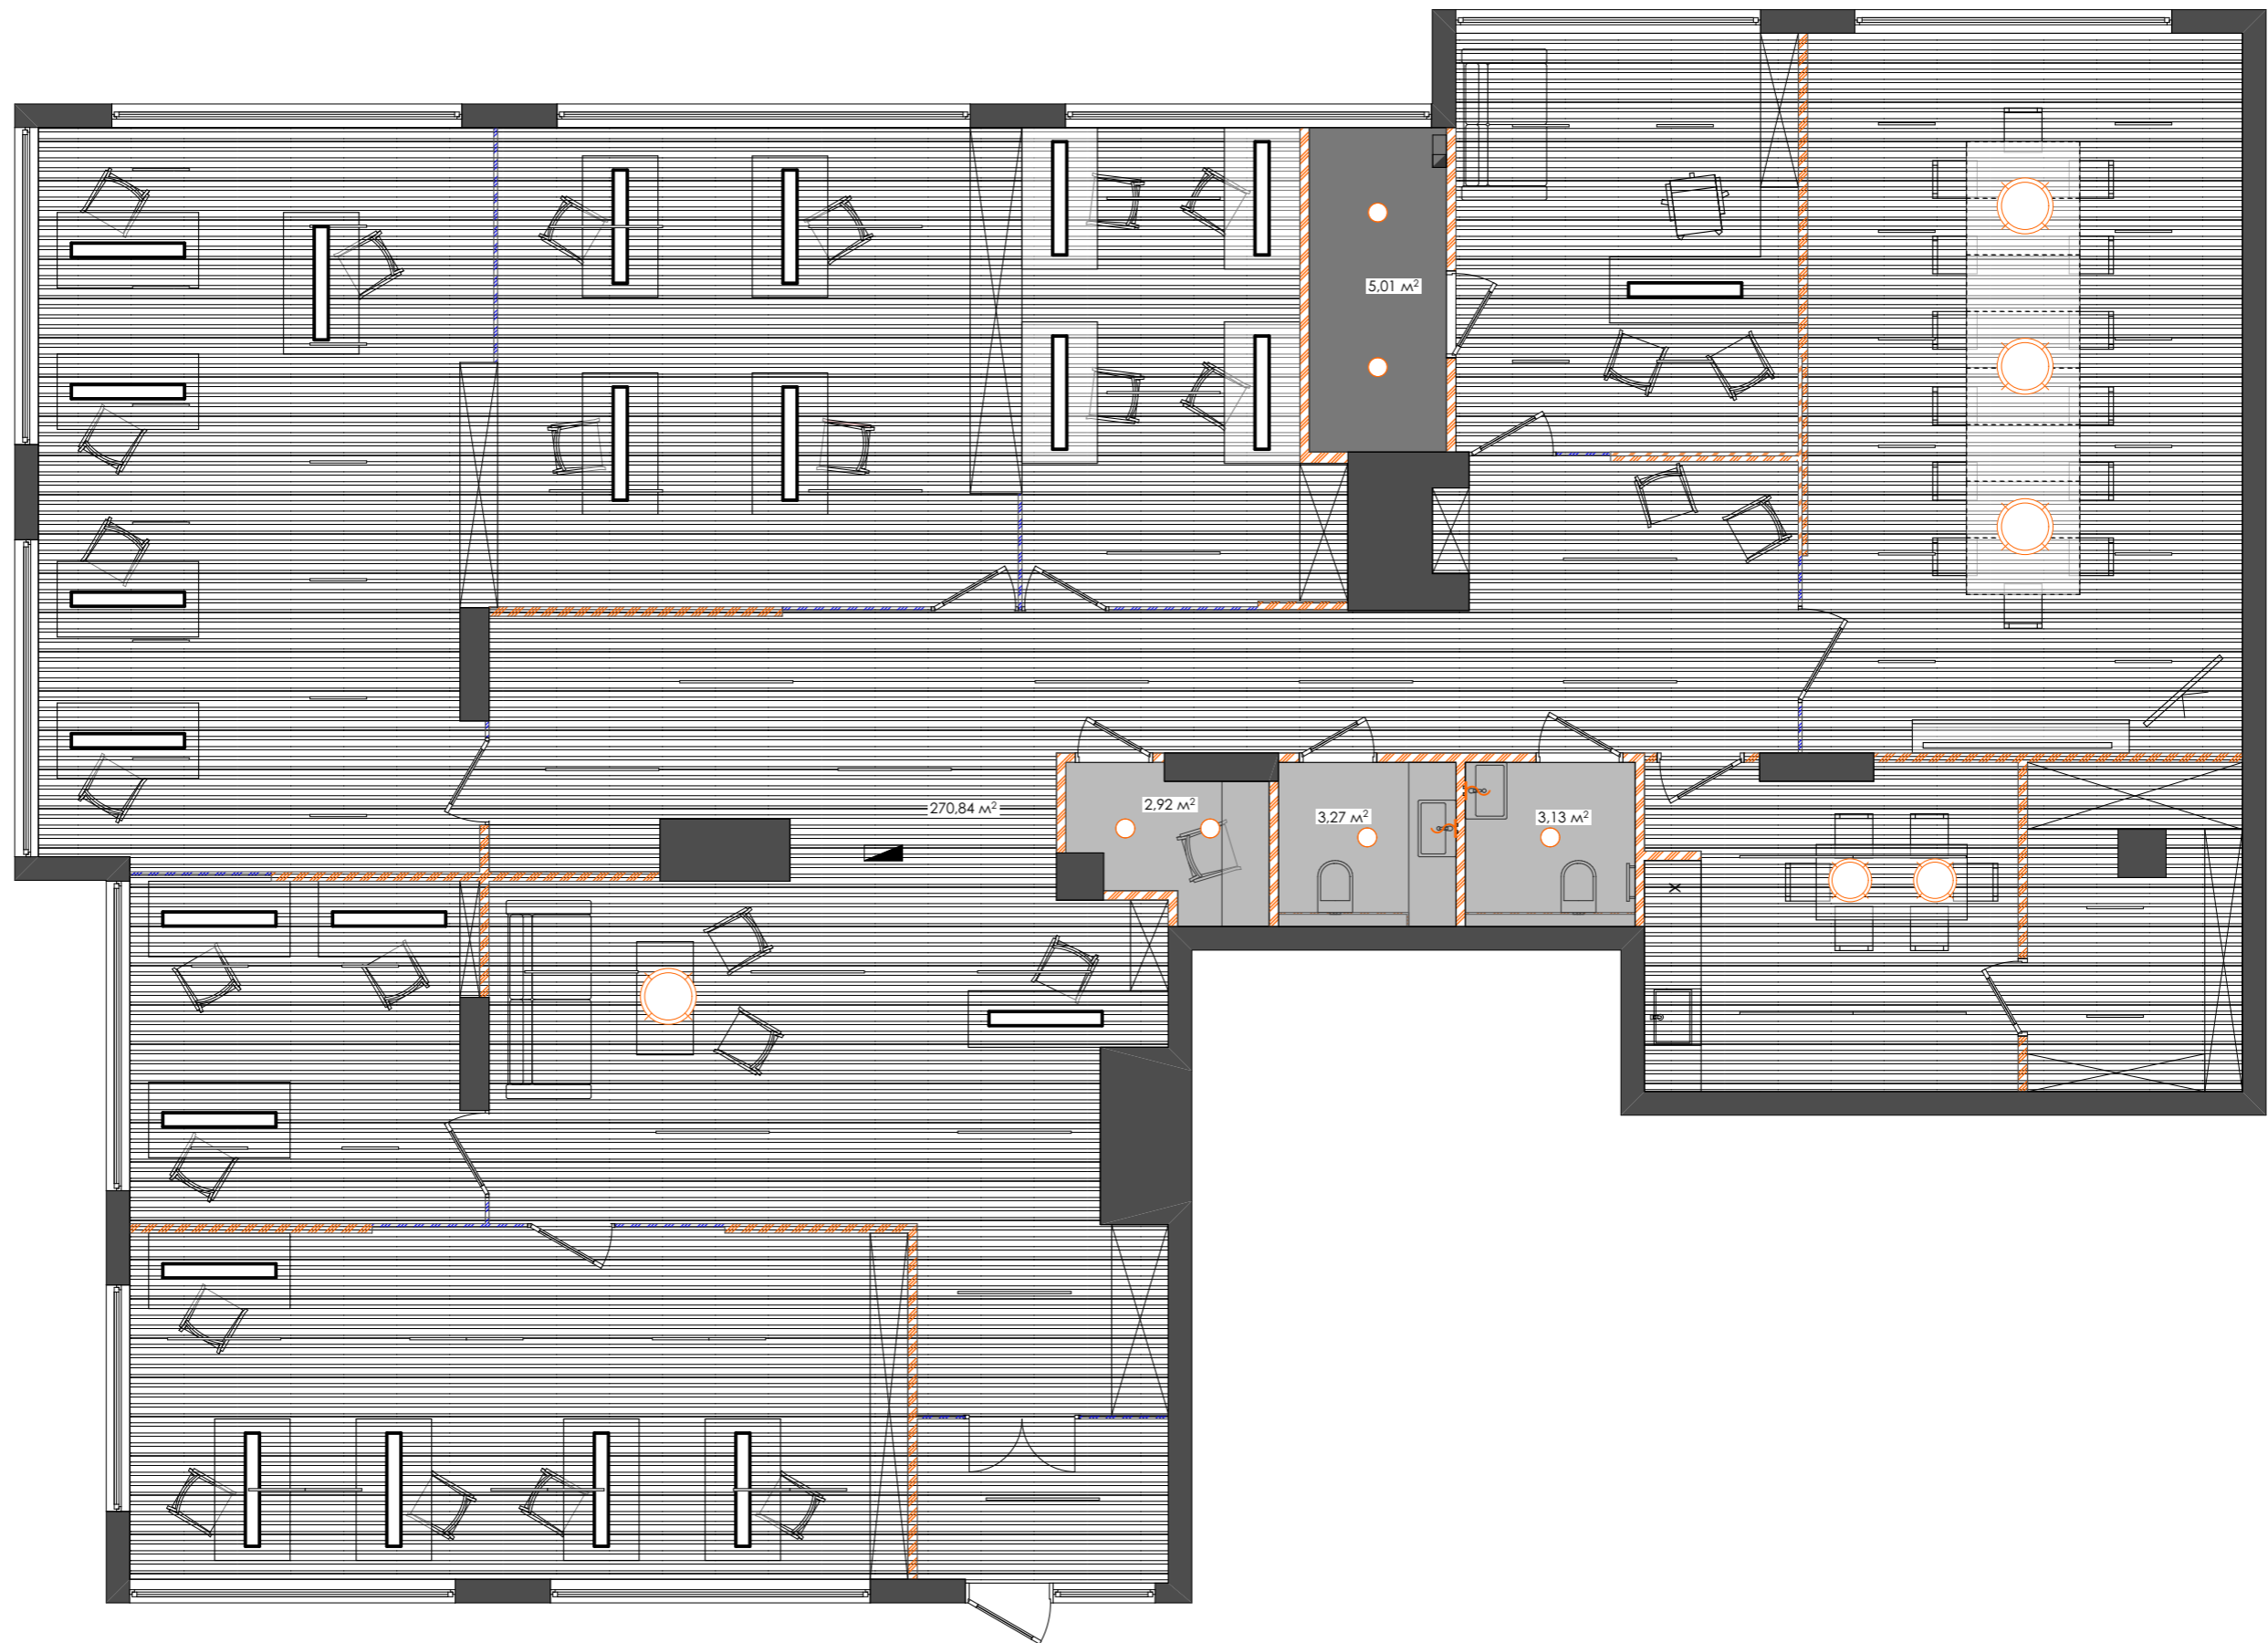

Проект "Дизайн інтер'єру приміщень офісу №1 будинку по вул. Бойківська, 30-б у м. Львів"

План стель, схема рівневостей гіпсокартонних конструкцій


Дата	HARASHCHAK ENGINEERING GROUP	
2018	Лист	Листів

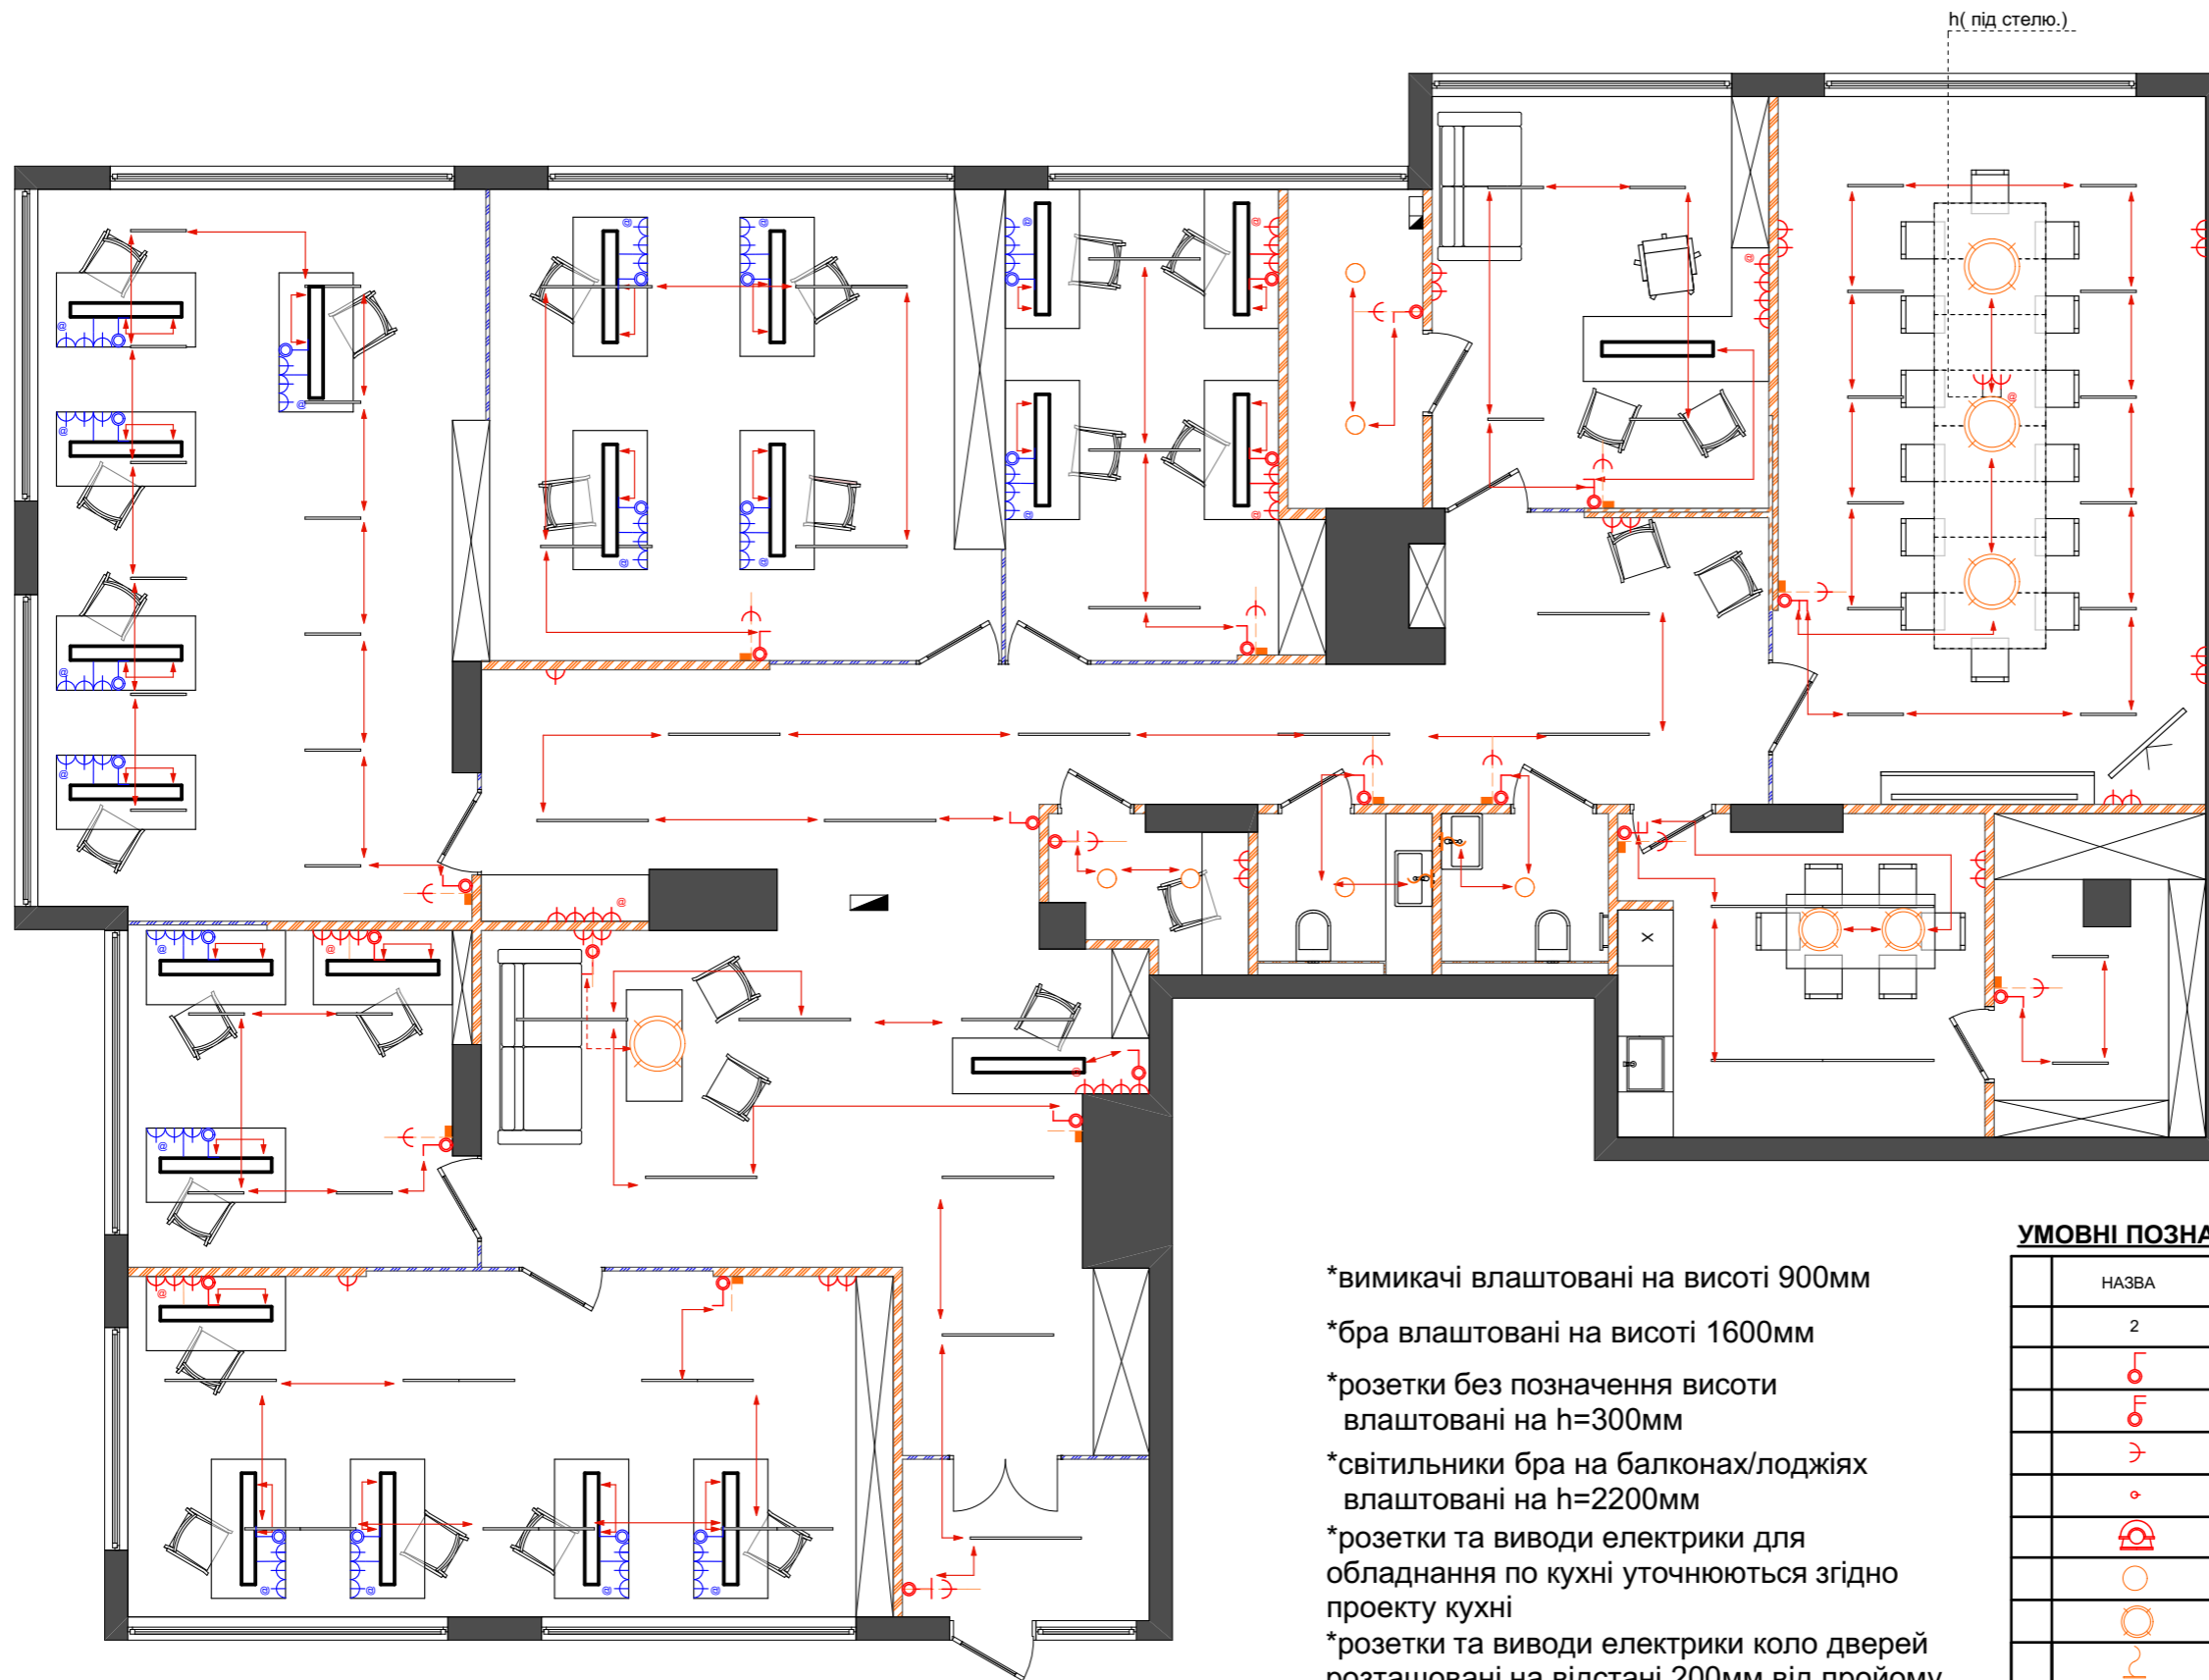

- *вимикачі влаштовані на висоті 900мм
- *бра влаштовані на висоті 1600мм
- *розетки без позначення висоти влаштовані на h=300мм
- *світильники бра на балконах/лоджіях влаштовані на h=2200мм
- *розетки та виводи електрики для обладнання по кухні уточнюються згідно проекту кухні
- *розетки та виводи електрики коло дверей розташовані на відстані 200мм від пройому

УМОВНІ ПОЗНАЧЕННЯ

НАЗВА	ПОЗНАЧЕННЯ
2	3
	вимикач одинарний*
	вимикач двійний*
	розетка електрична
	розетка телевізійна
	домофон
	врізні світлодіодні св.
	світильник основного світла
	світильник бра
	перехресний вимикач
	інтернет розетка
	регулятор підігріву підлоги

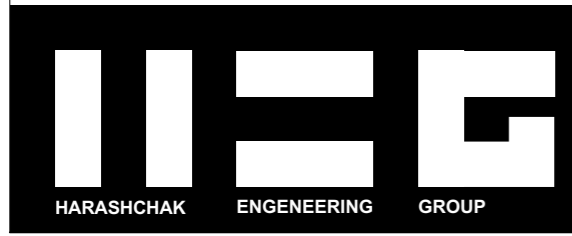


Проект "Дизайн інтер'єру приміщень офісу №1 будинку по вул. Бойківська, 30-б у м. Львів"

Схема виводів електроприладів, виключателів та розеток

Дата
2018

**HARASHCHAK
ENGINEERING
GROUP**


Лист Листів

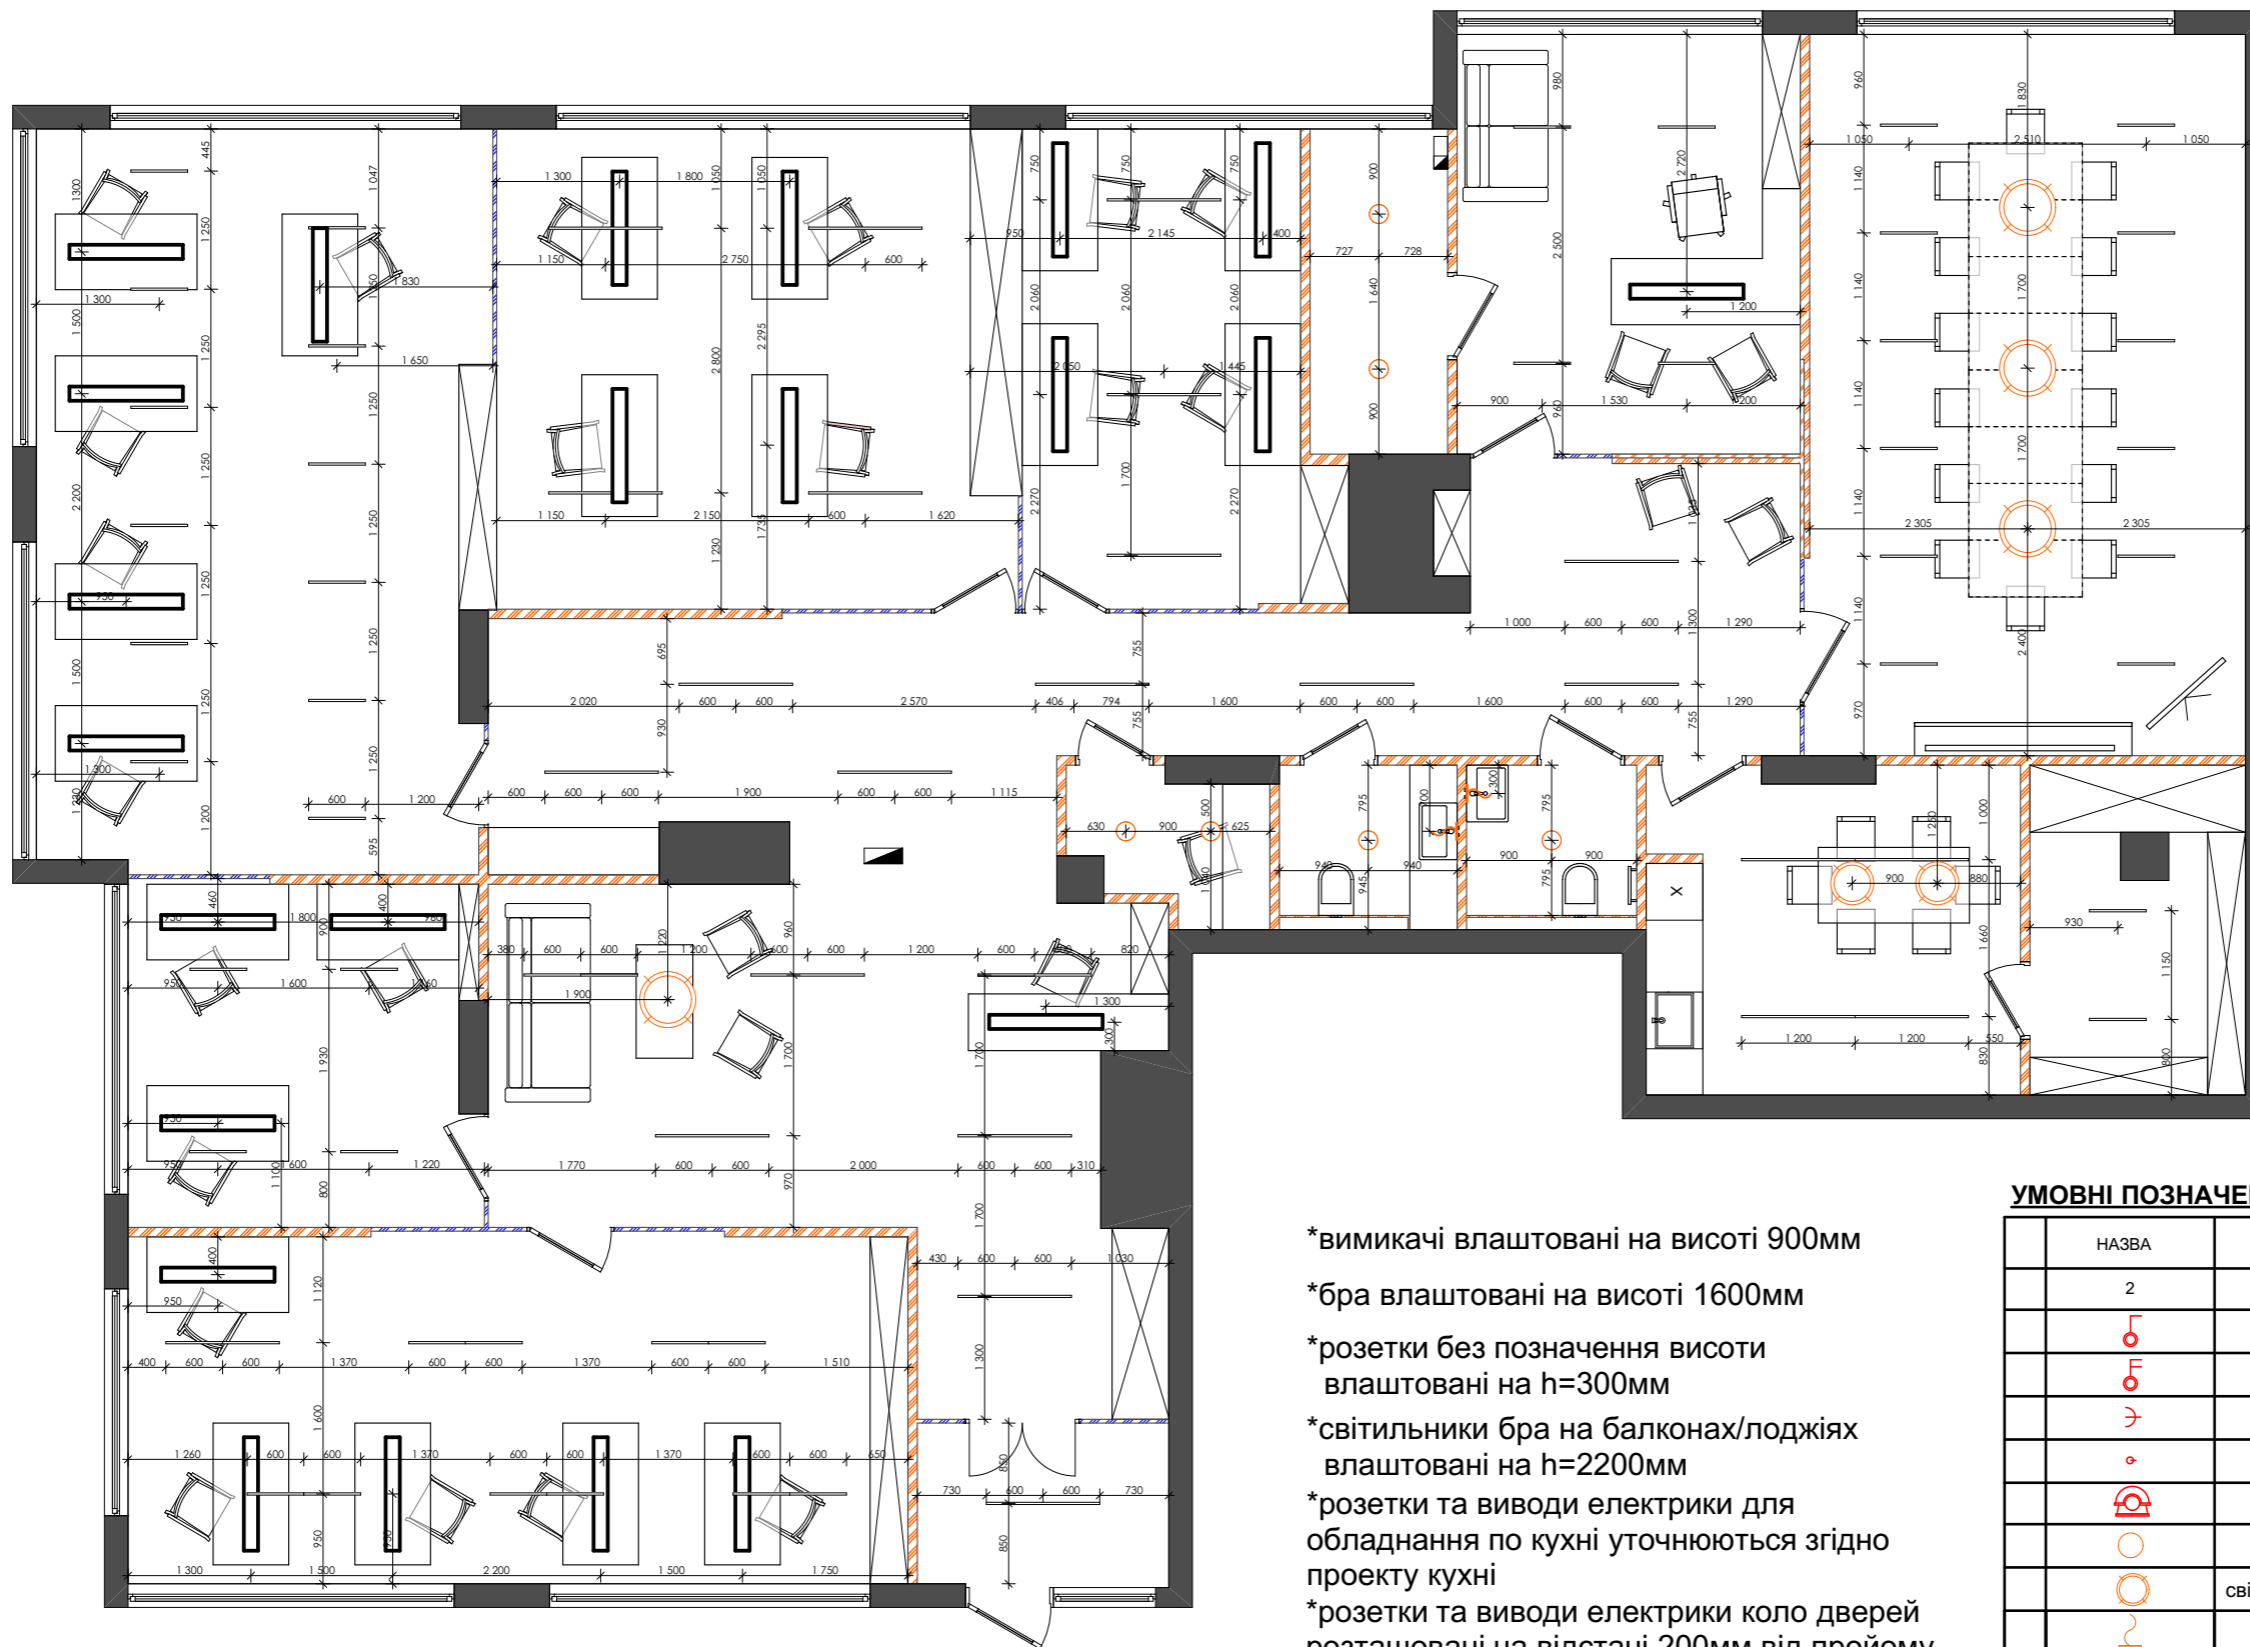

- *вимикачі влаштовані на висоті 900мм
- *бра влаштовані на висоті 1600мм
- *розетки без позначення висоти влаштовані на h=300мм
- *світильники бра на балконах/лоджіях влаштовані на h=2200мм
- *розетки та виводи електрики для обладнання по кухні уточнюються згідно проекту кухні
- *розетки та виводи електрики коло дверей розташовані на відстані 200мм від пройому

УМОВНІ ПОЗНАЧЕННЯ


НАЗВА	ПОЗНАЧЕННЯ
2	3
	вимикач одинарний*
	вимикач двійний*
	розетка електрична
	розетка телевізійна
	домофон
	врізні світлодіодні св.
	світильник основного світла
	світильник бра
	перехресний вимикач
	інтернет розетка
	регулятор підігріву підлоги




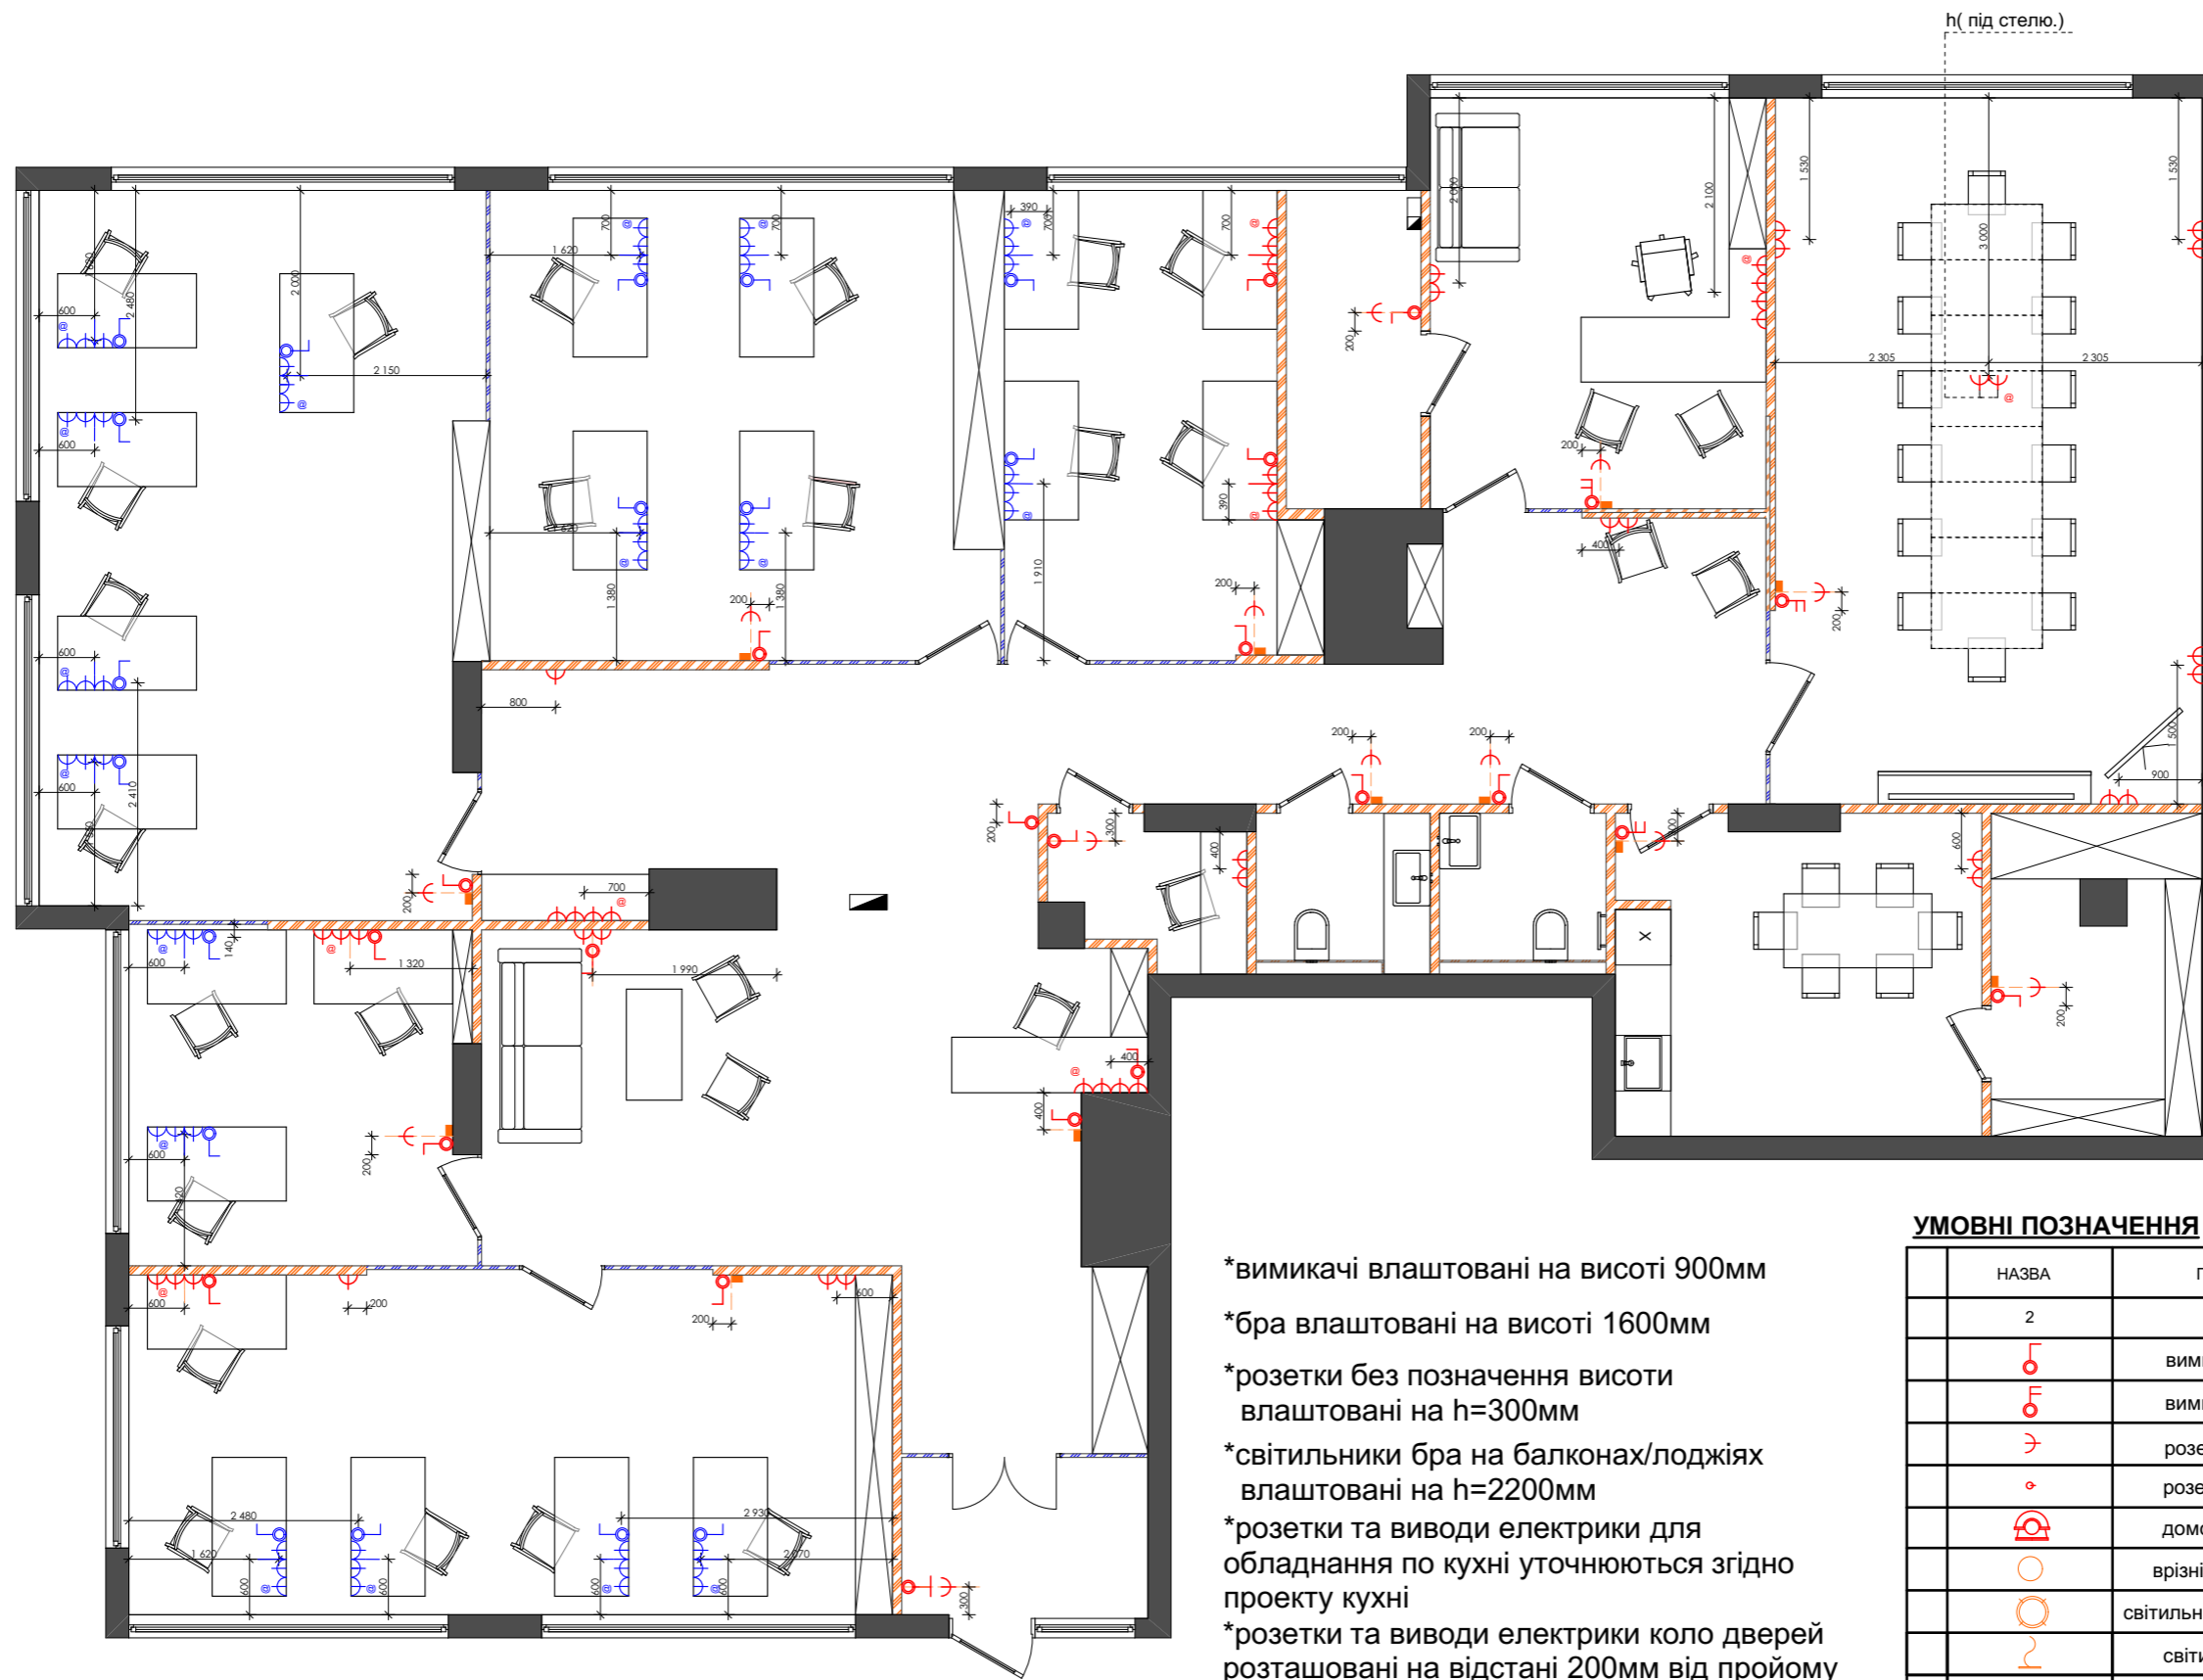


- *вимикачі влаштовані на висоті 900мм
- *бра влаштовані на висоті 1600мм
- *розетки без позначення висоти влаштовані на $h=300$ мм
- *світільники бра на балконах/лоджіях влаштовані на $h=2200$ мм
- *розетки та виводи електрики для обладнання по кухні уточнюються згідно проекту кухні
- *розетки та виводи електрики коло дверей розташовані на відстані 200мм від пройому

УМОВНІ ПОЗНАЧЕННЯ

НАЗВА	ПОЗНАЧЕННЯ
2	3
	вимикач одинарний*
	вимикач двійний*
	розетка електрична
	розетка телевізійна
	домофон
	врізні світлодіодні св.
	світільник основного світла
	світільник бра
	перехресний вимикач
	інтернет розетка
	регулятор підігріву підлоги

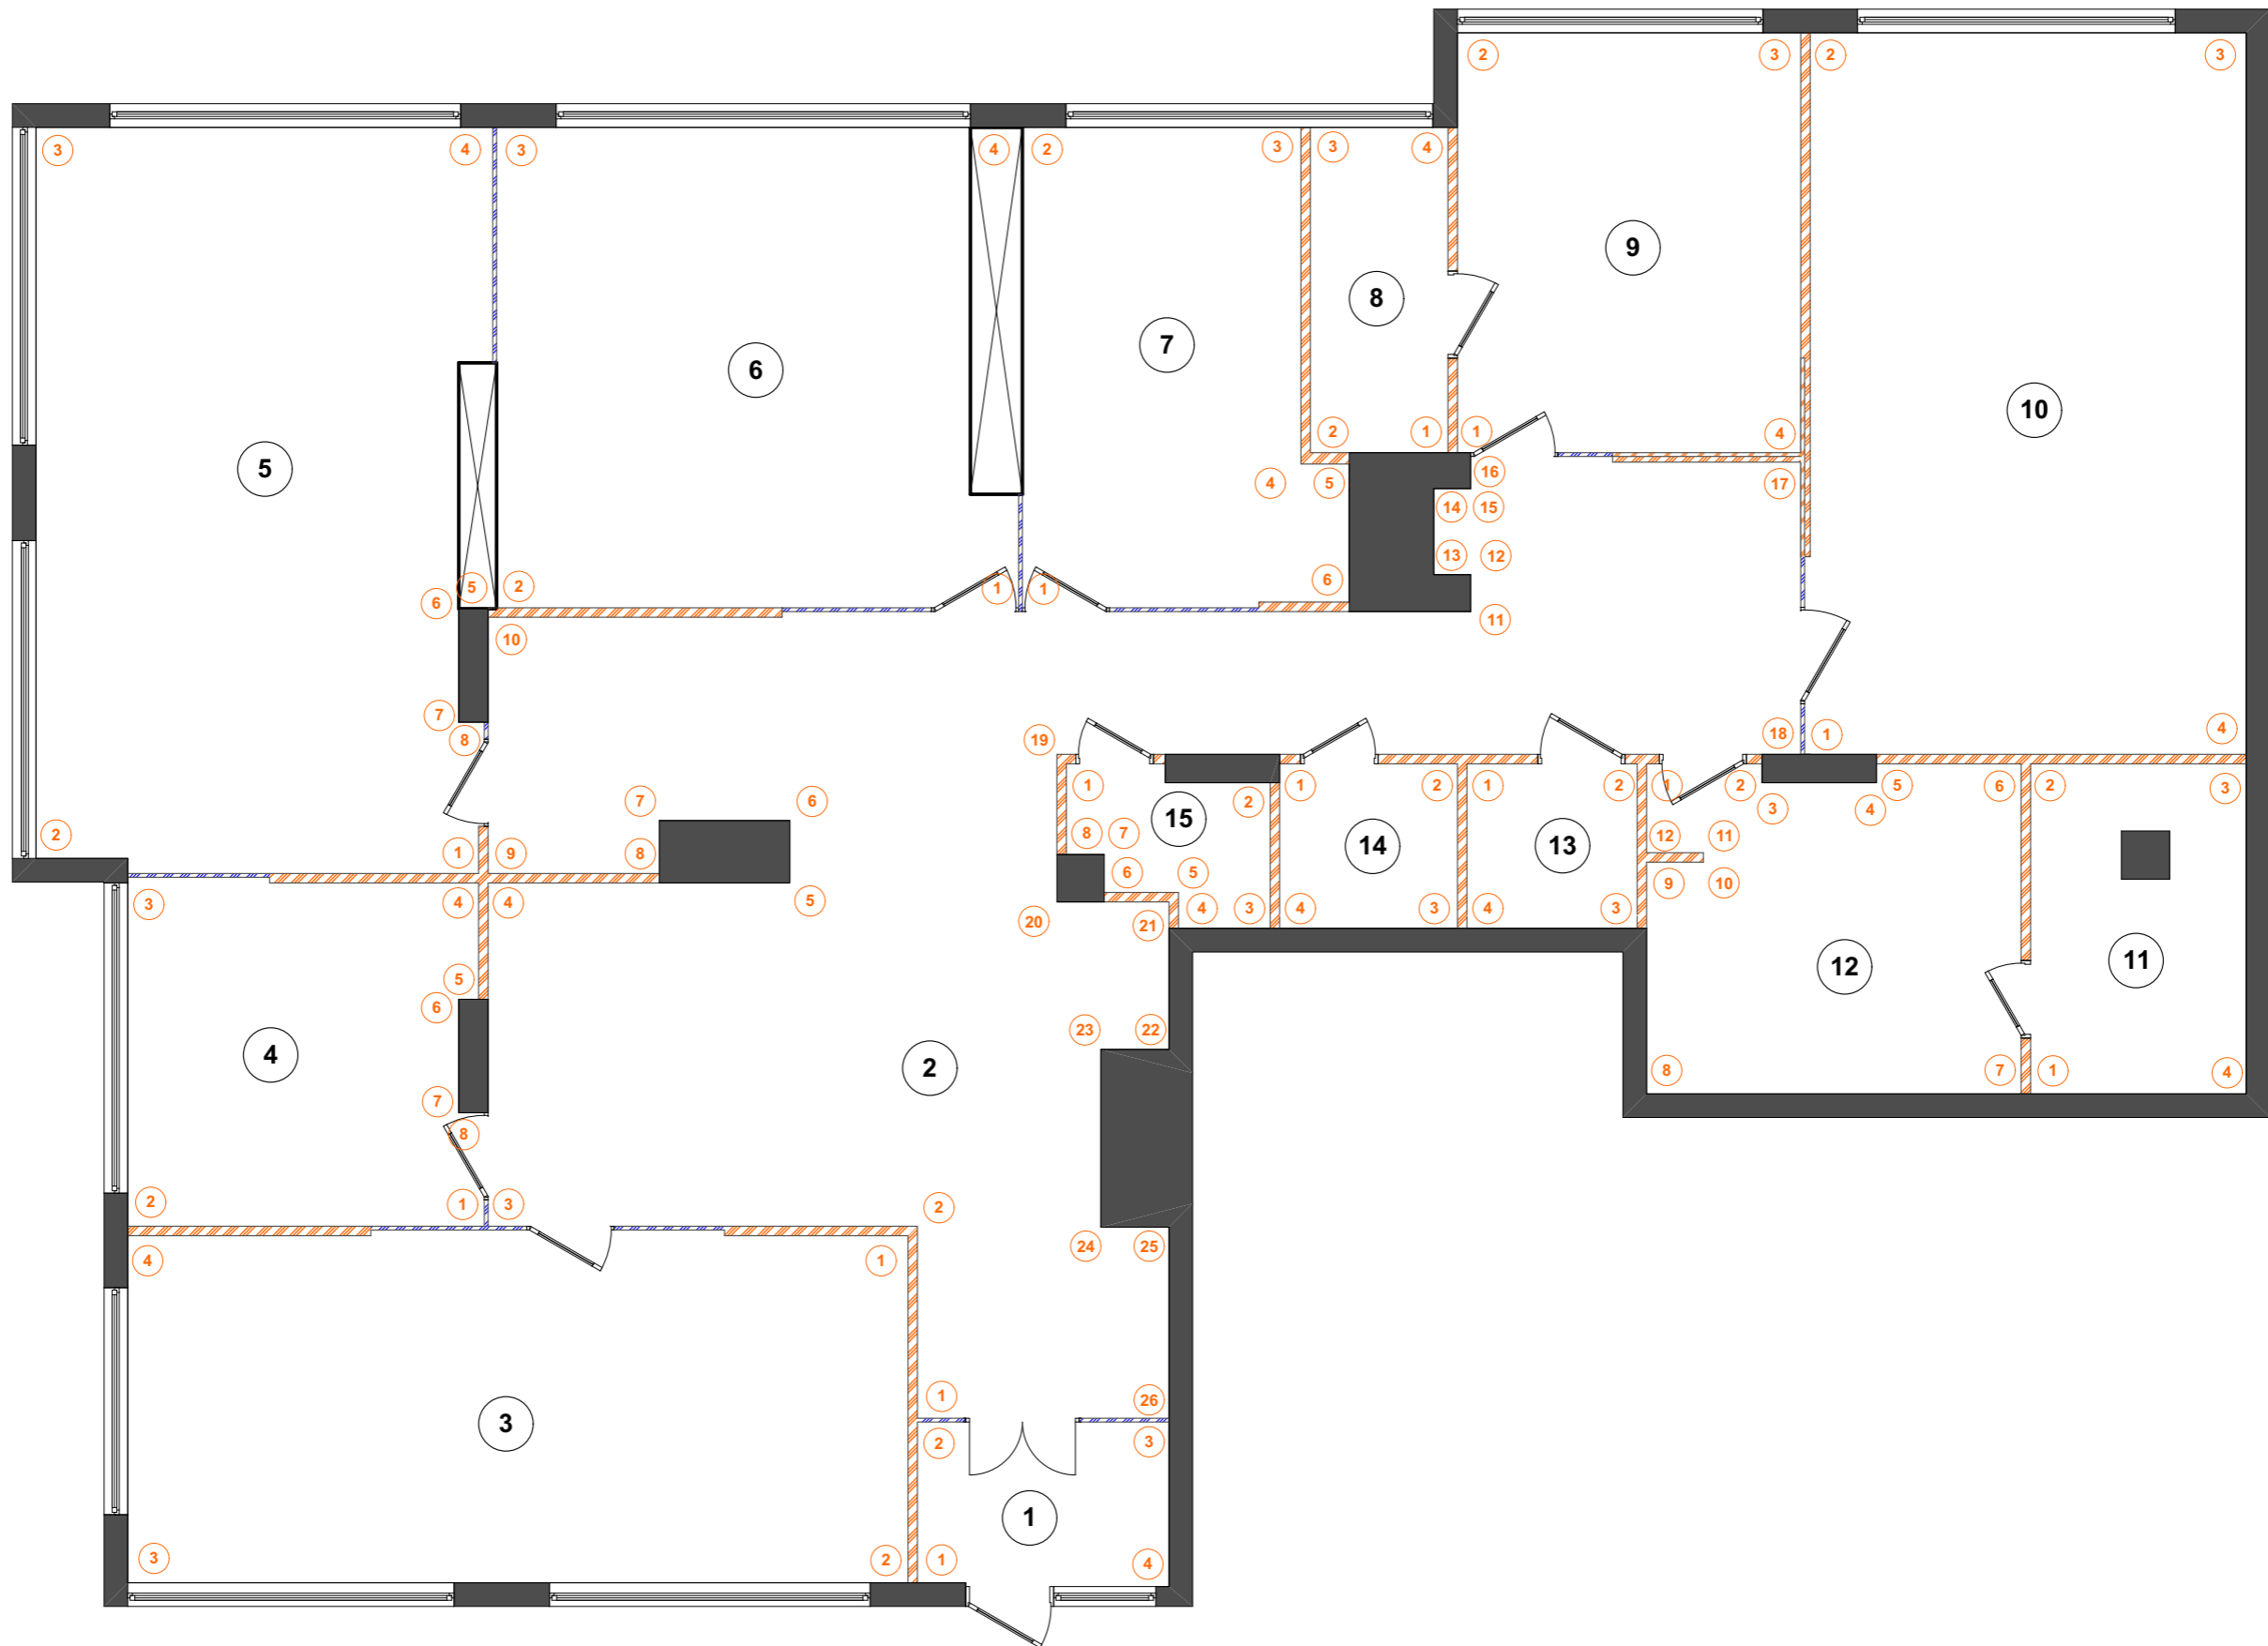

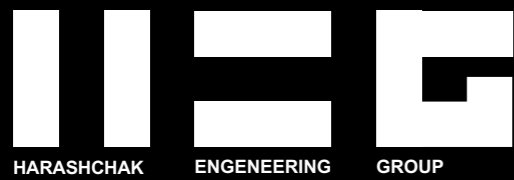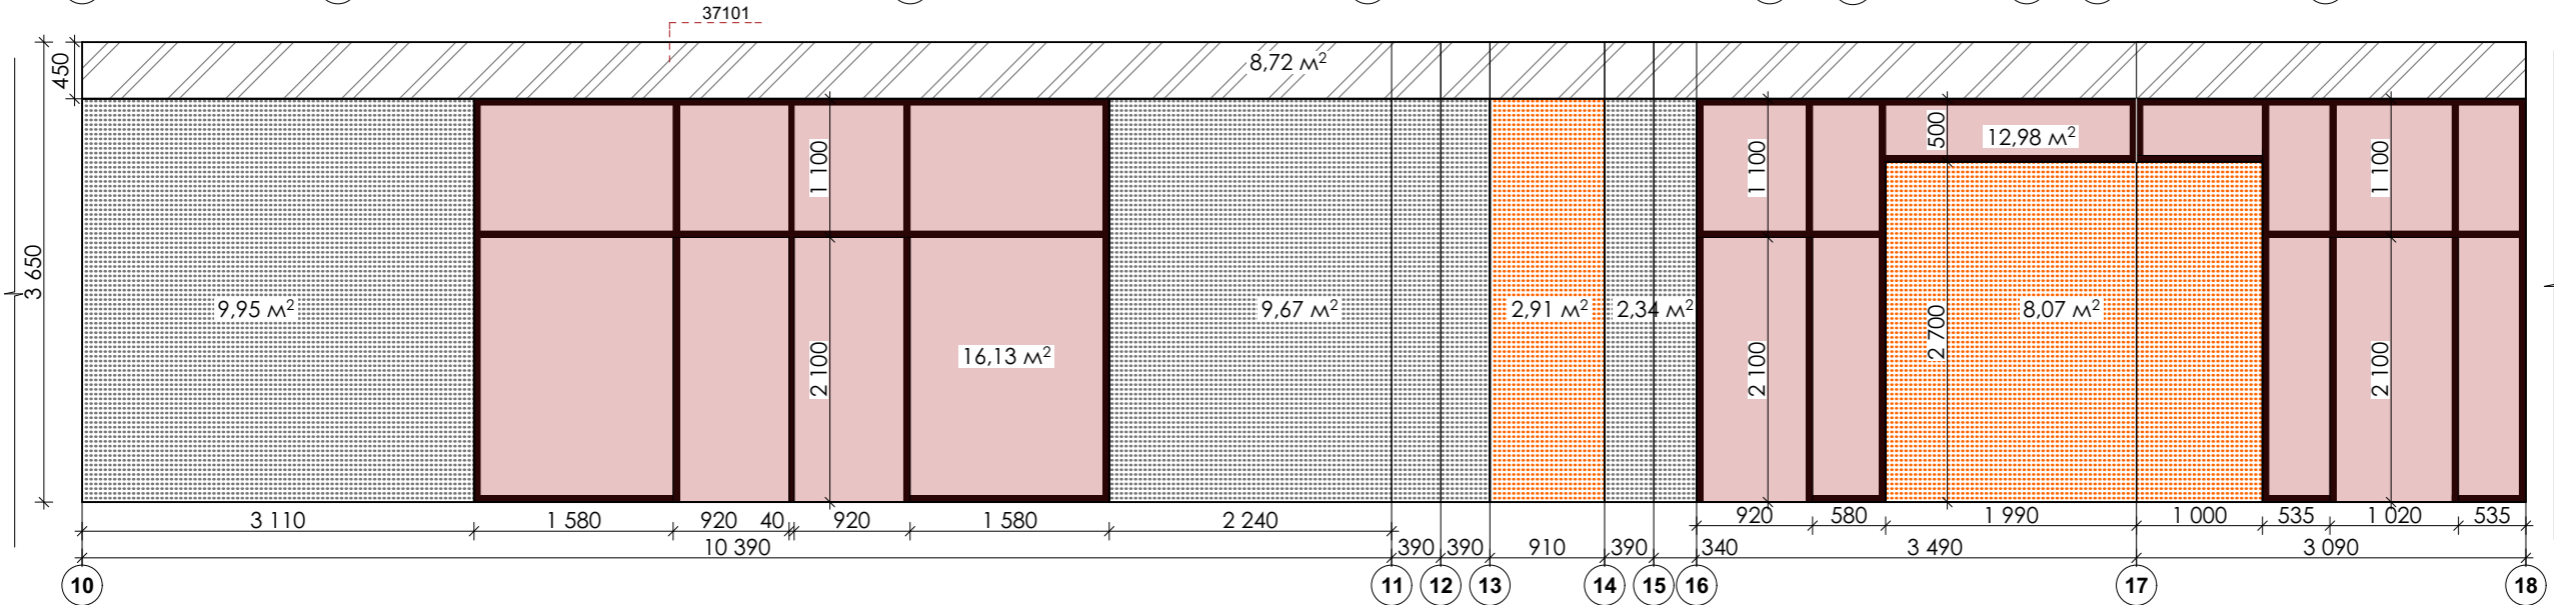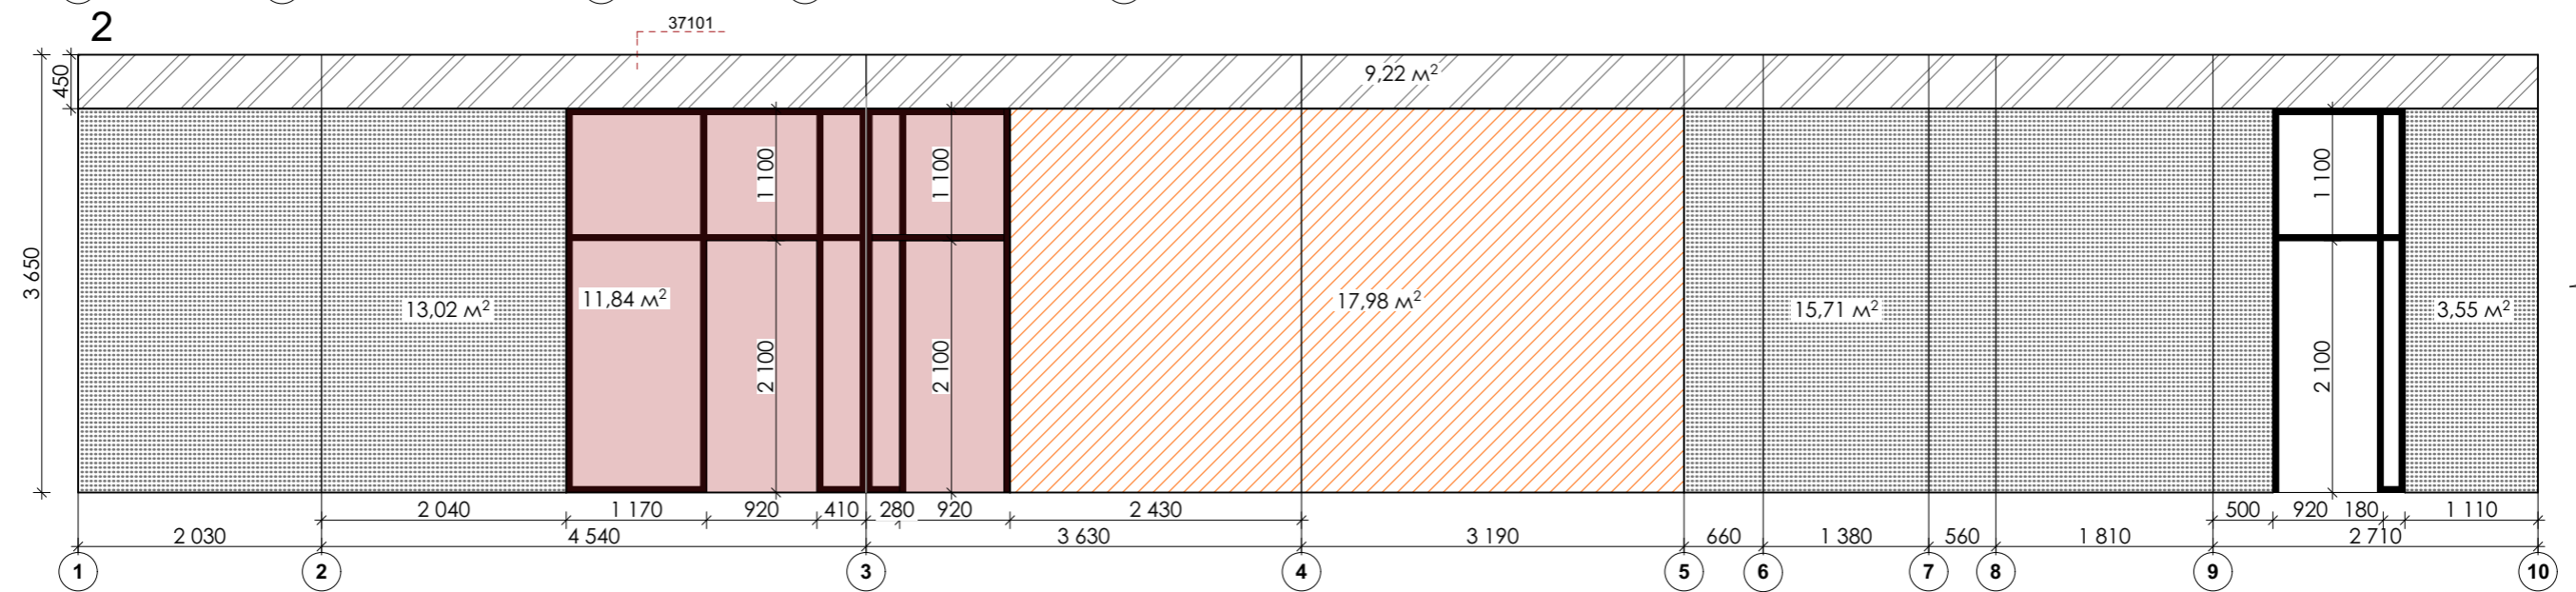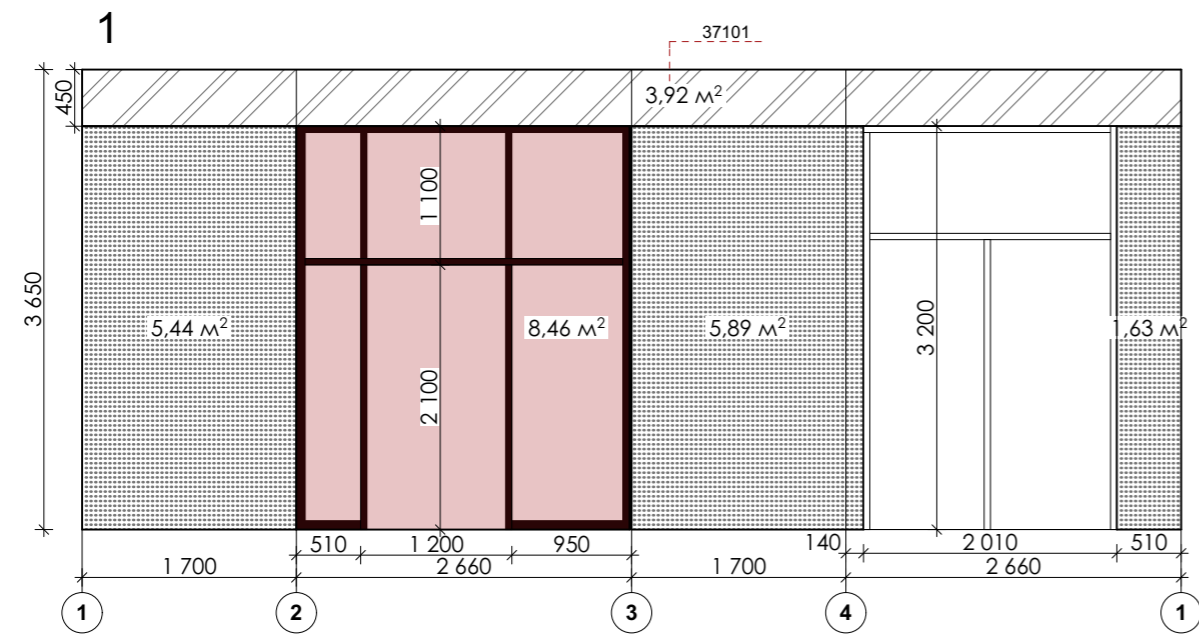

Проект "Дизайн інтер'єру приміщень офісу №1 будинку по вул. Бойківська, 30-б у м. Львів"


Розгортки в осях

Дата
2018


HARASHCHAK
ENGINEERING
GROUP

Лист



Листів

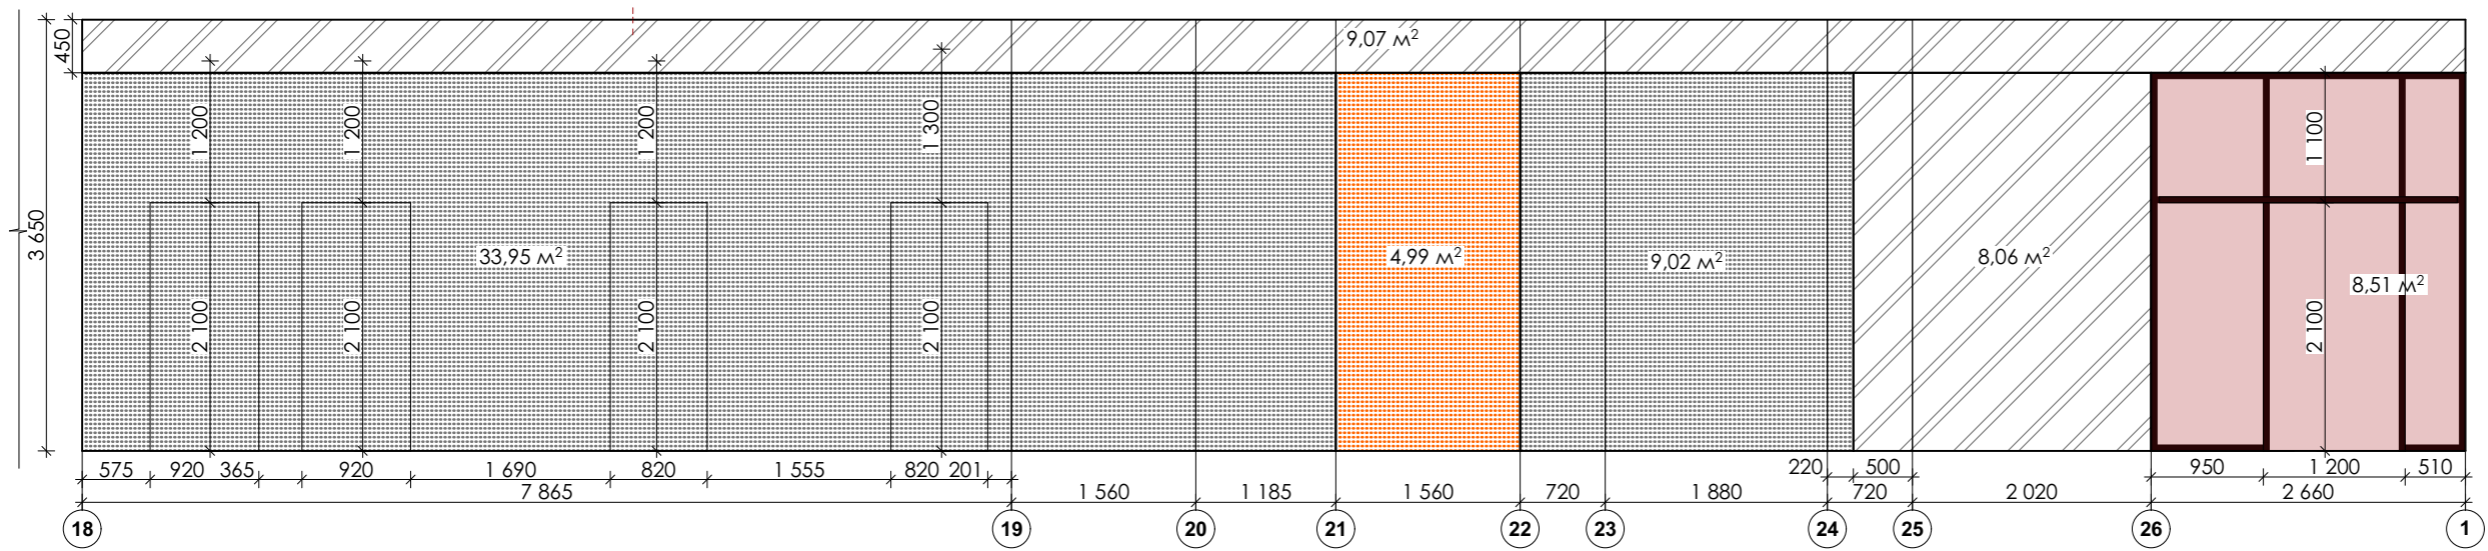

3

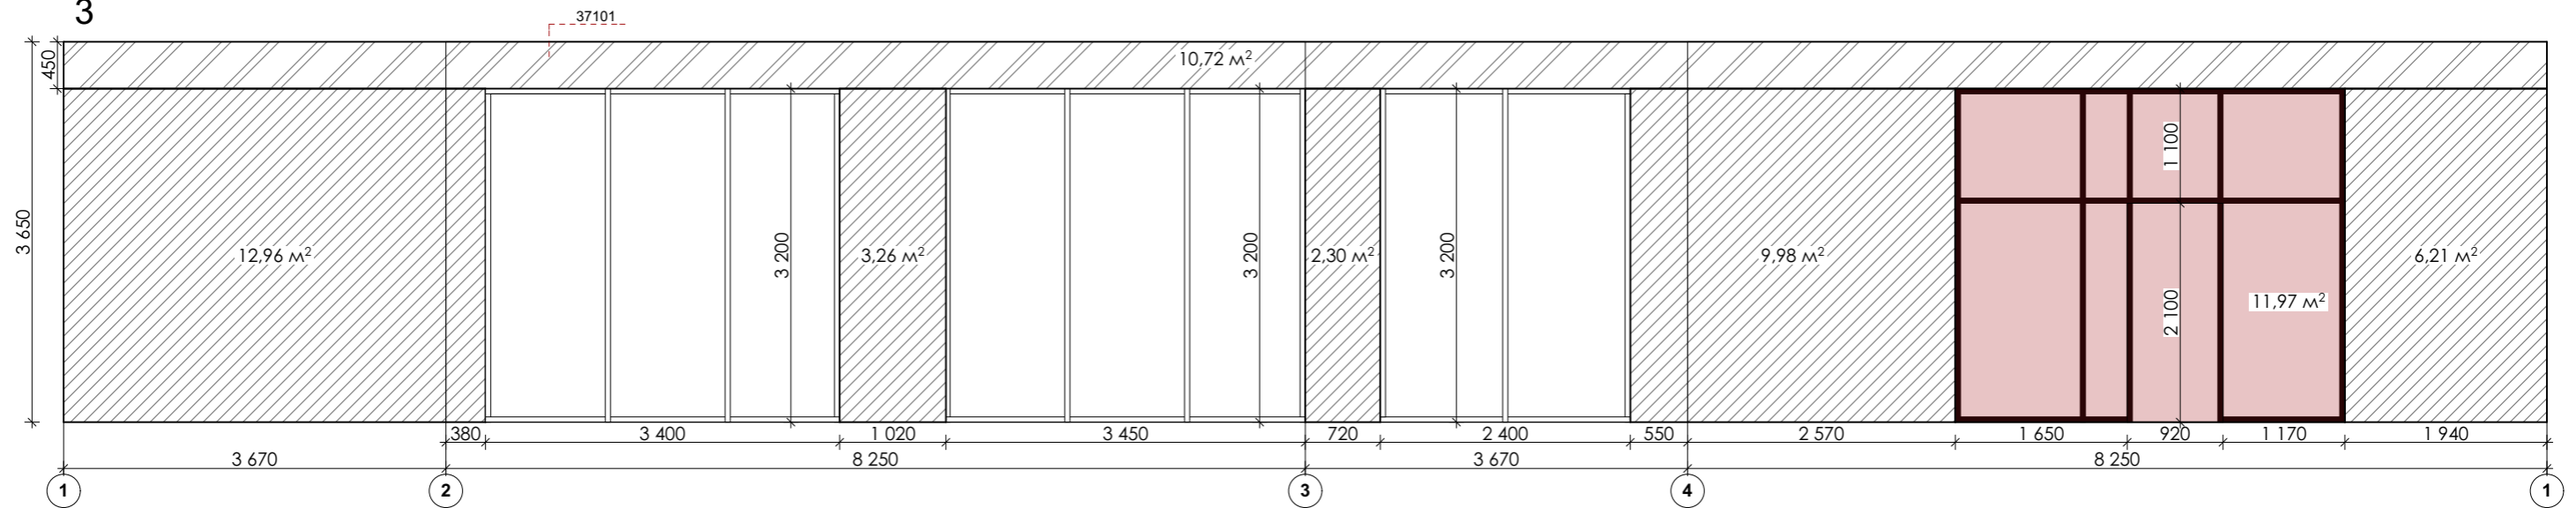





4

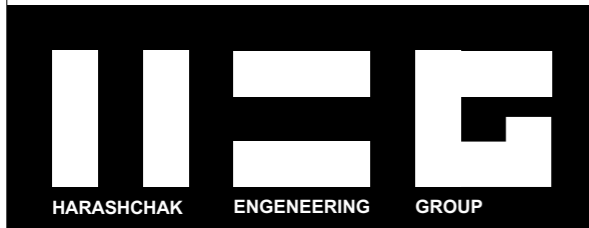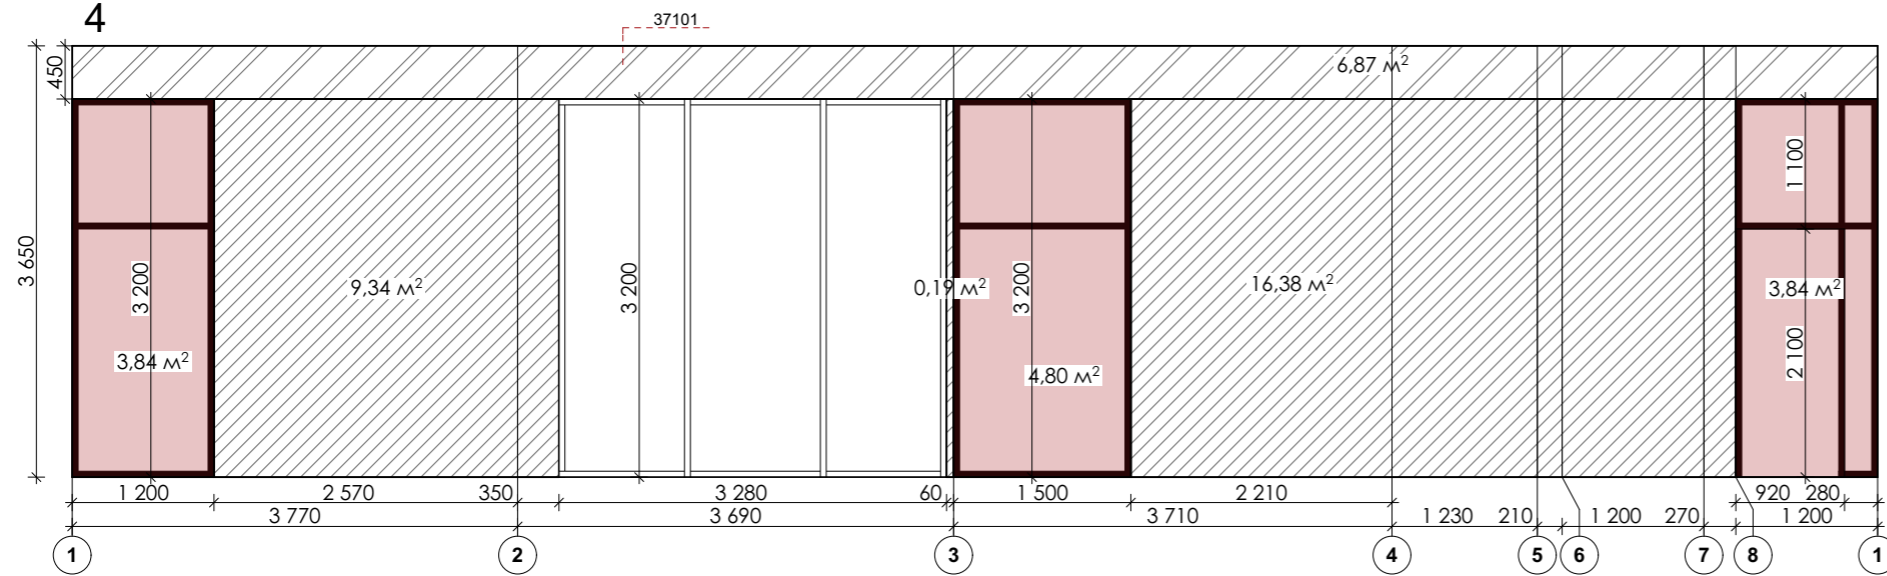

Проект "Дизайн інтер'єру приміщень офісу №1 будинку по вул. Бойківська, 30-б у м. Львів"

Розгортки в осях




Дата	HARASHCHAK ENGINEERING GROUP	
2018	Лист	Листів

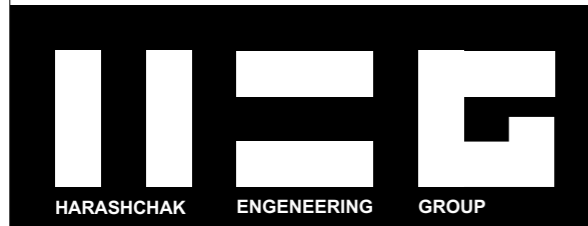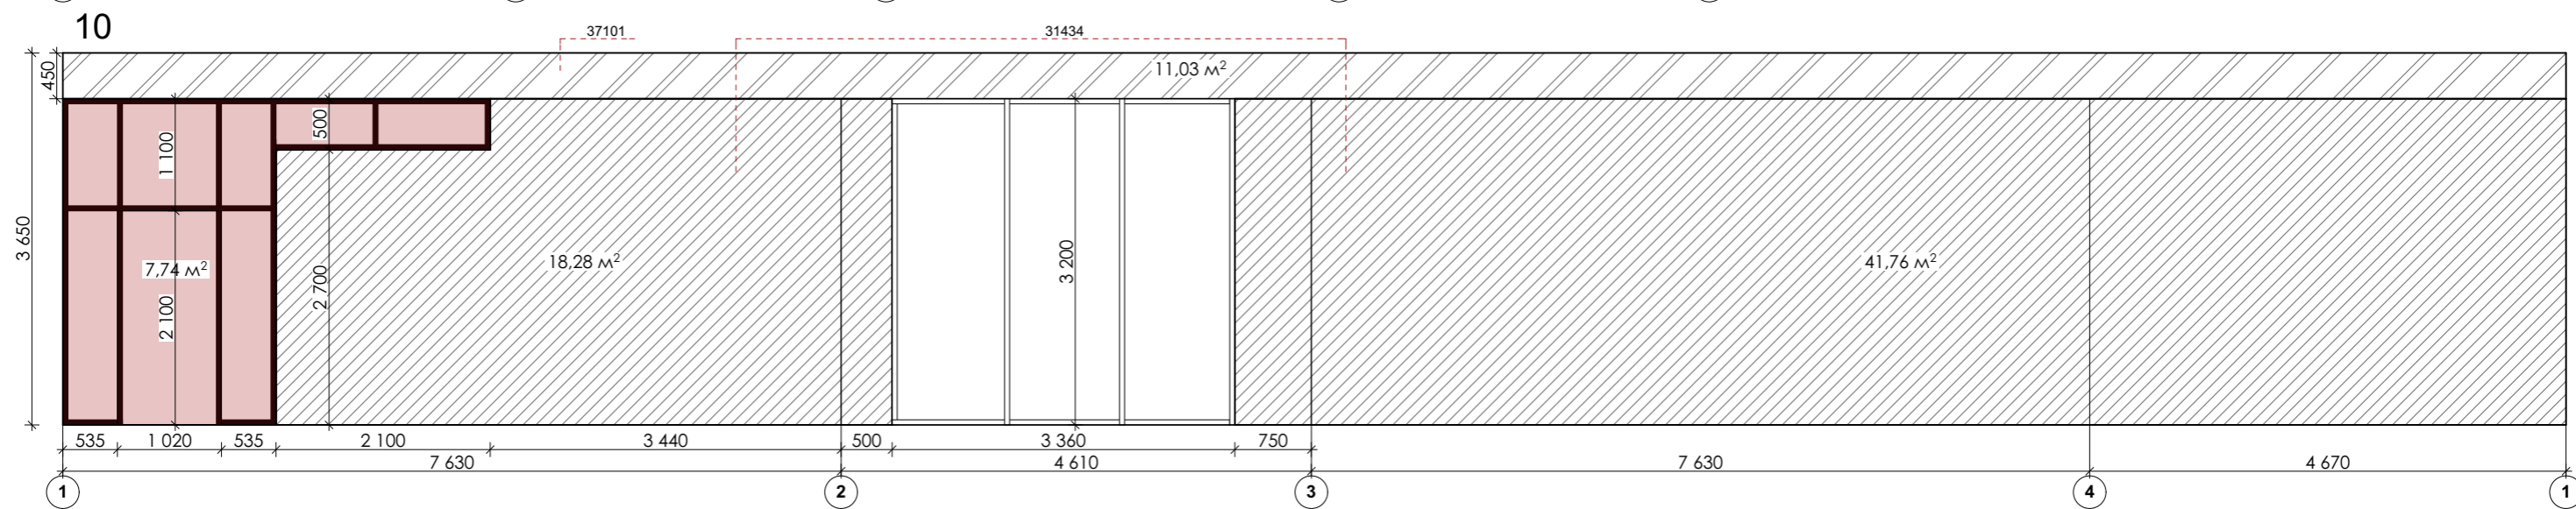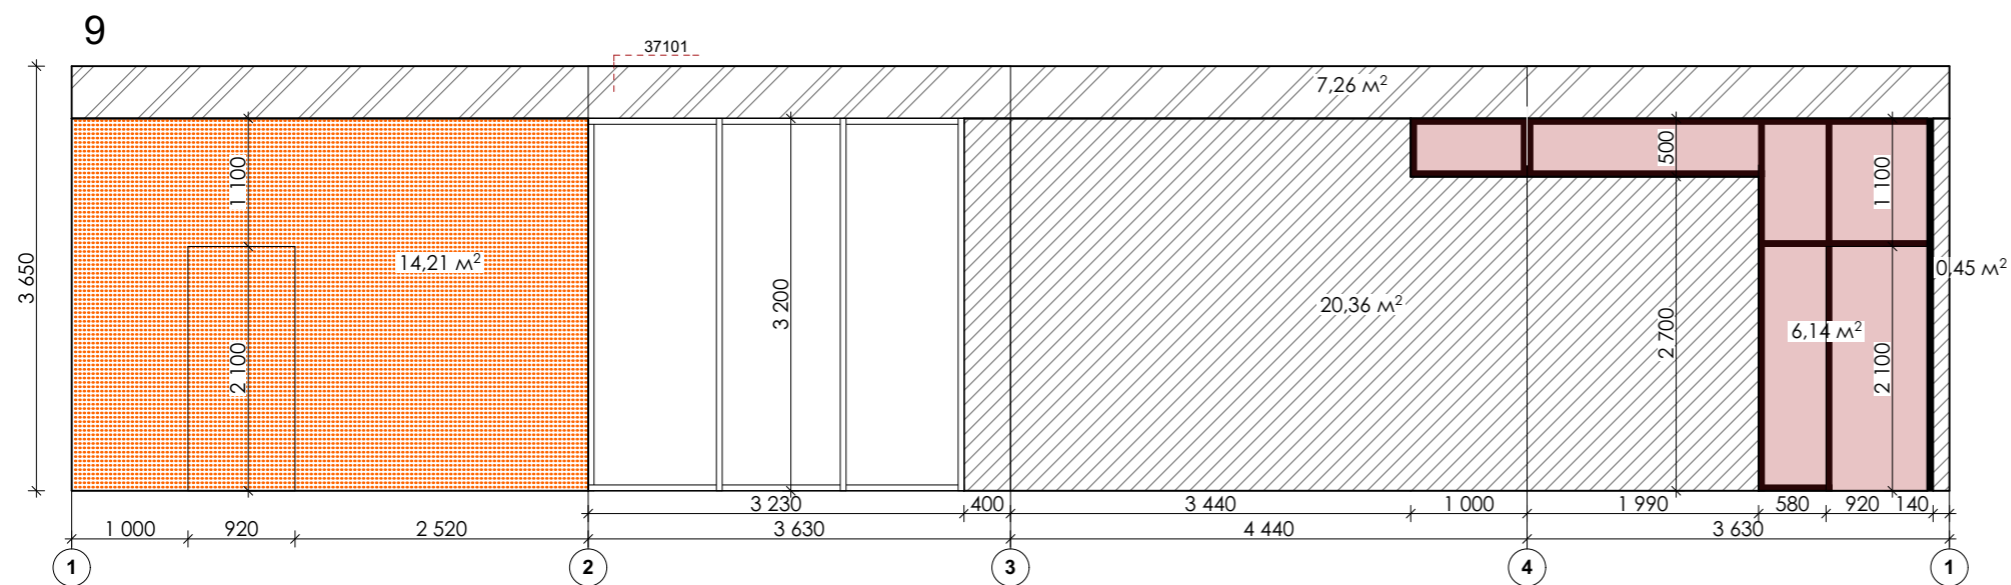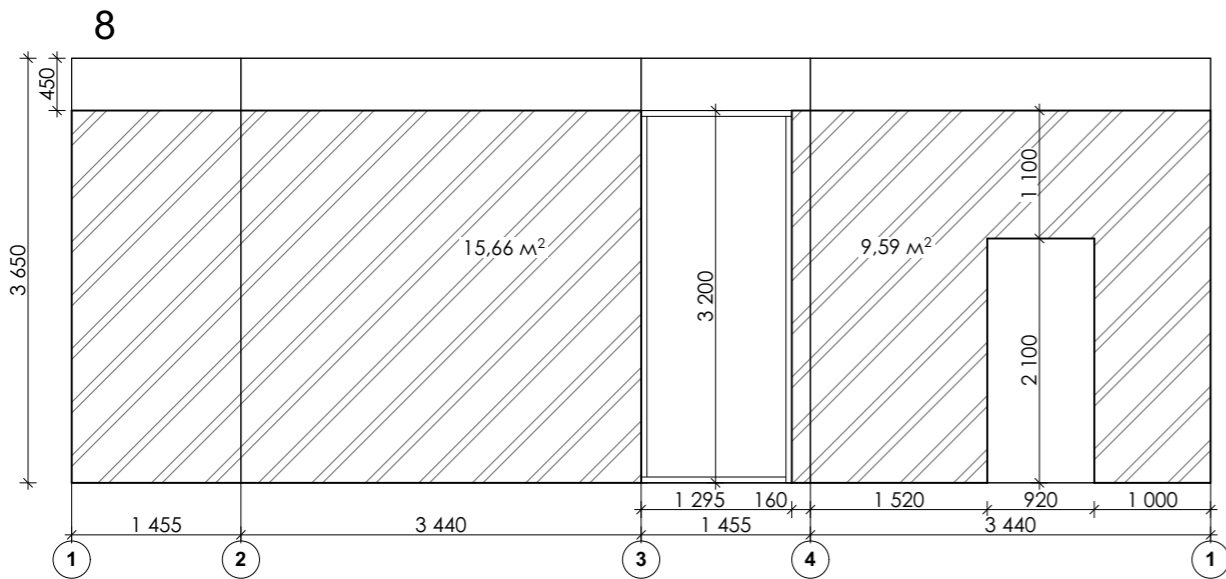


Проект "Дизайн інтер'єру приміщень офісу №1 будинку по вул. Бойківська, 30-б у м. Львів"

Розгортки в осях


Дата	HARASHCHAK ENGINEERING GROUP	
2018	Лист	Листів

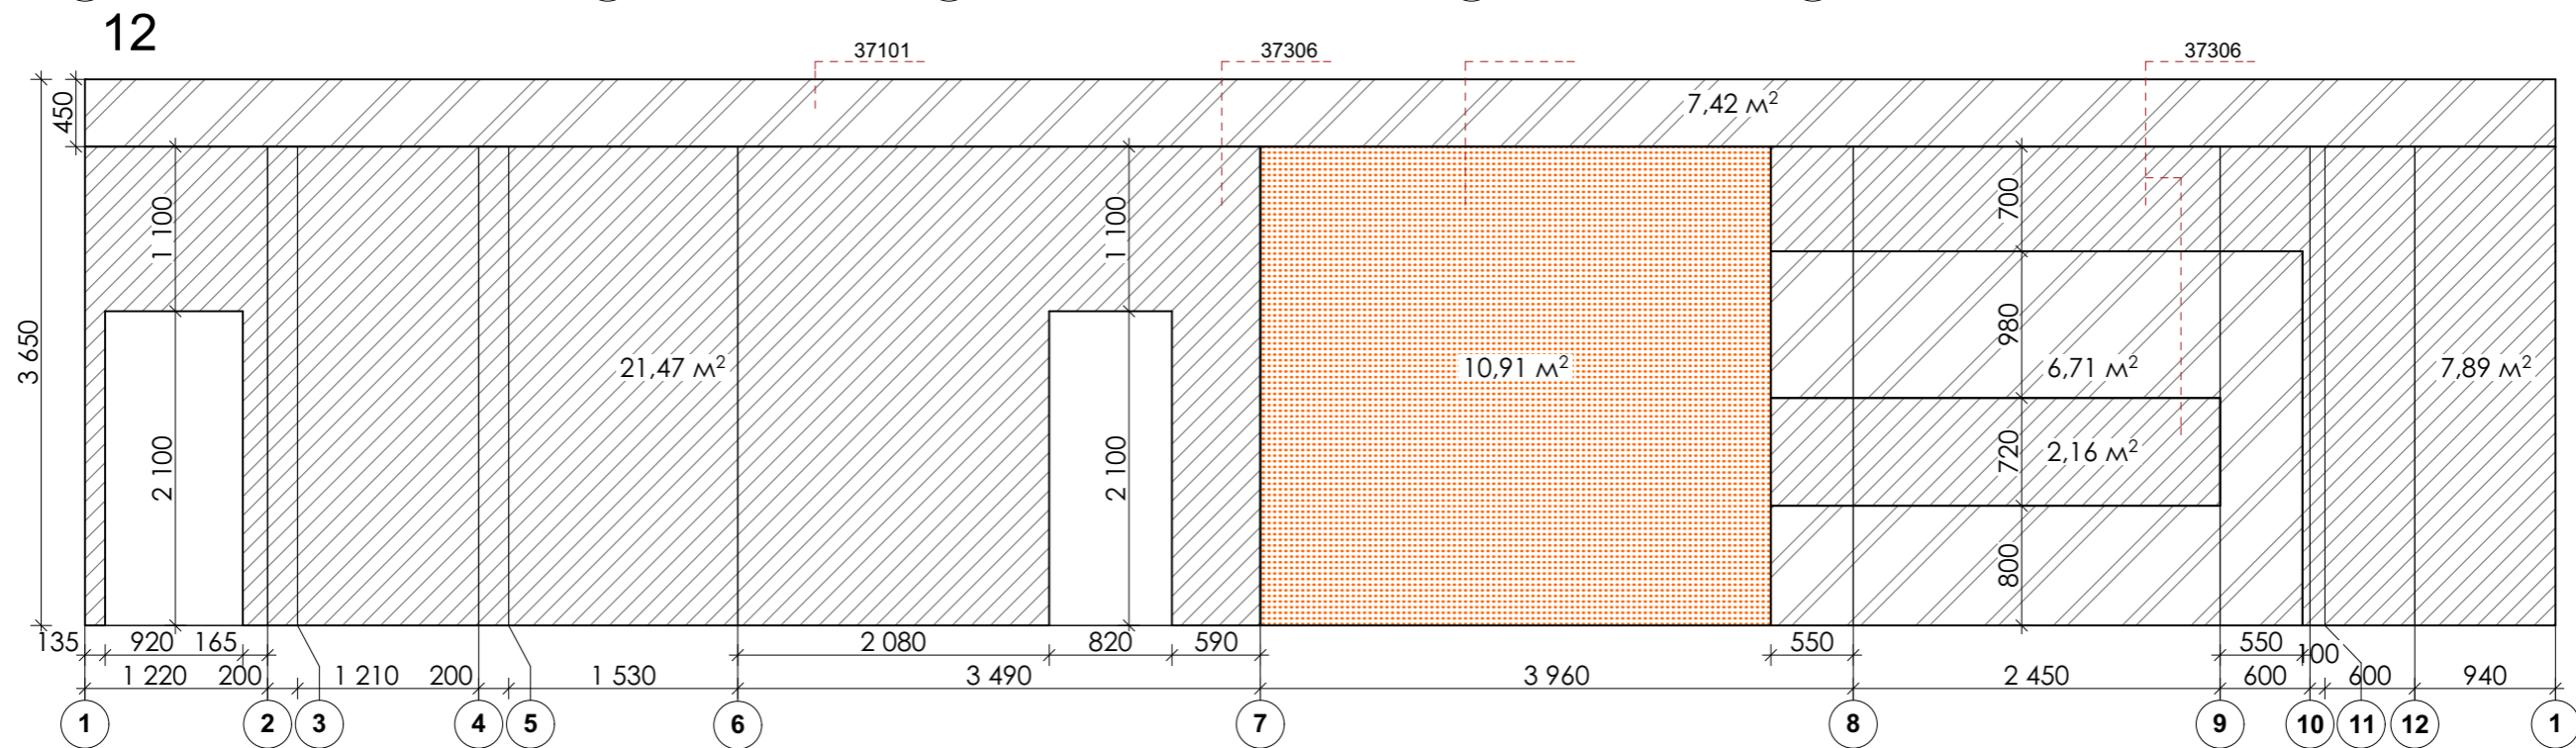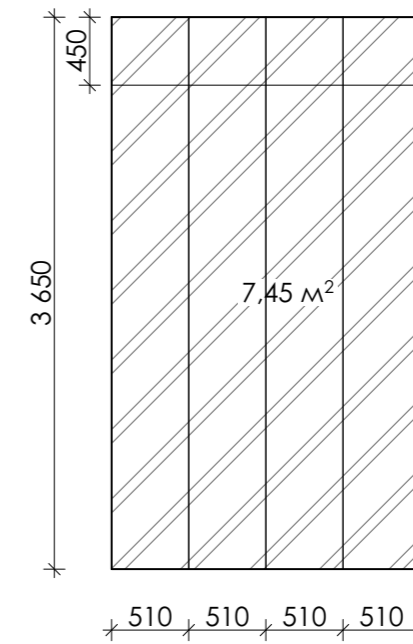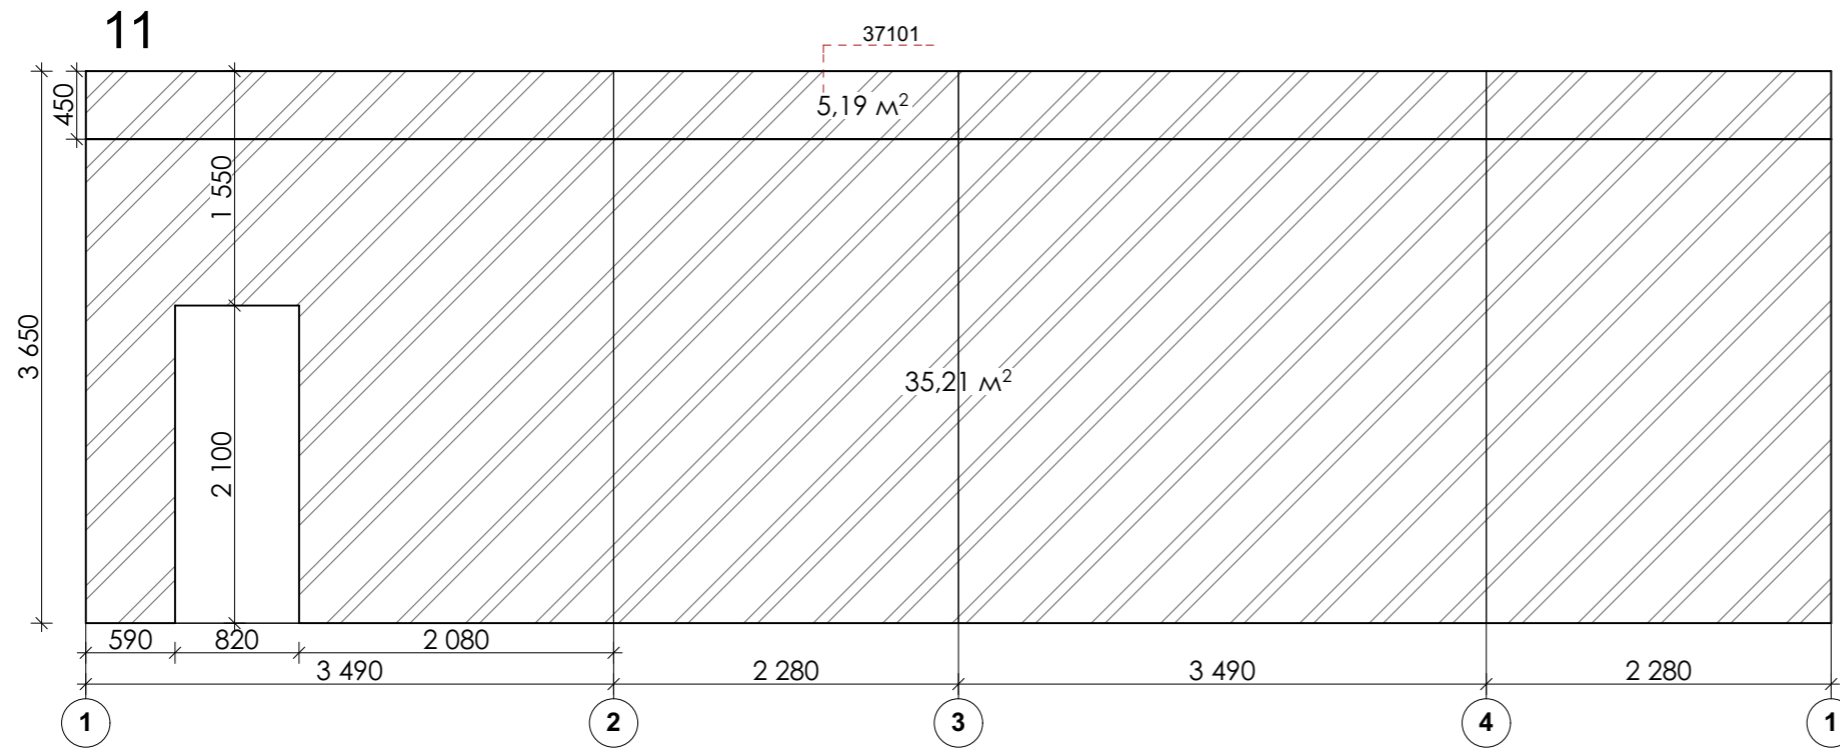



13

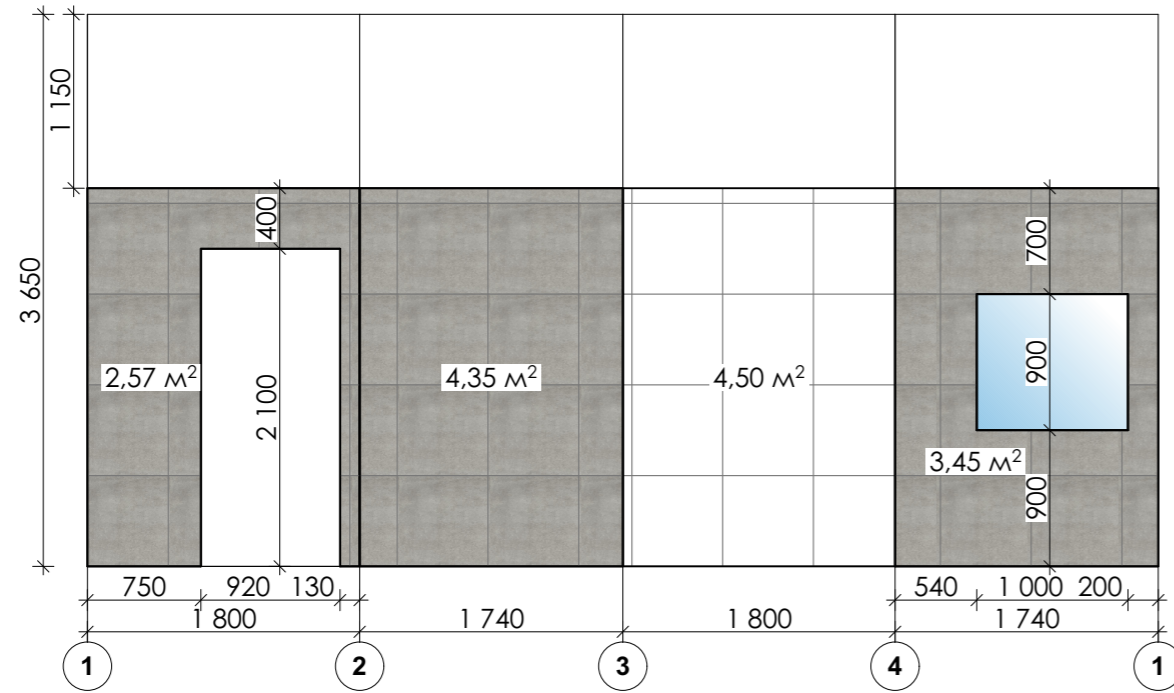

14

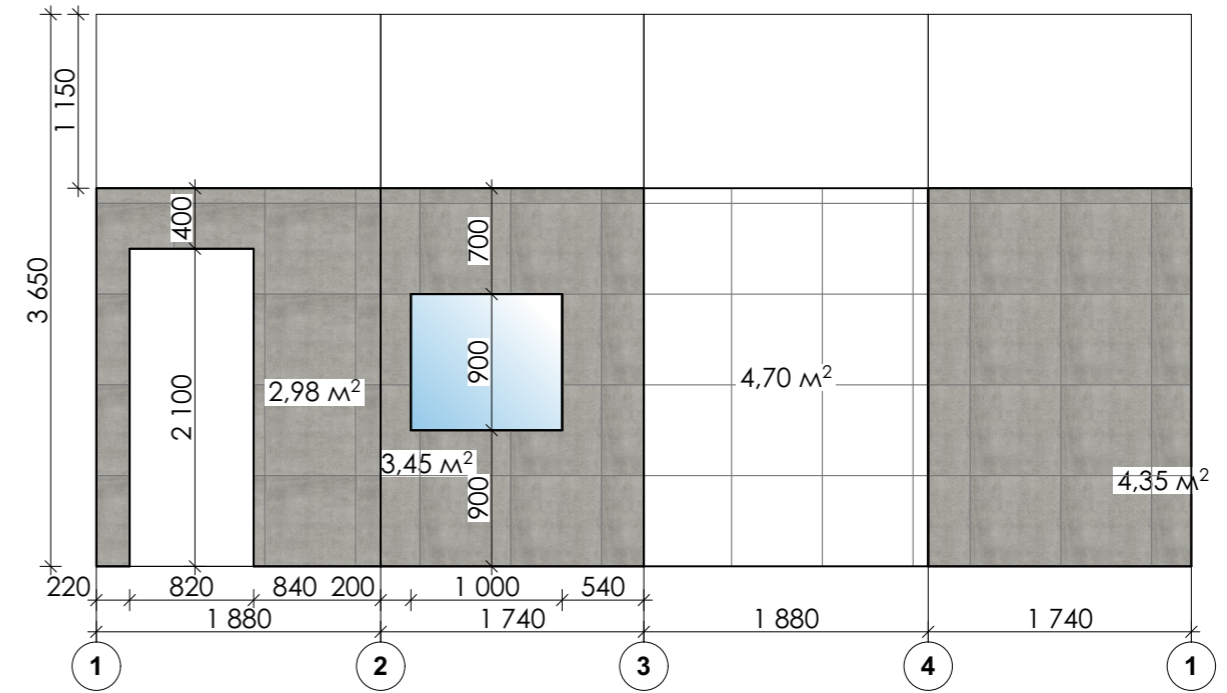

15

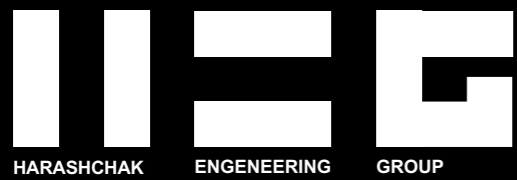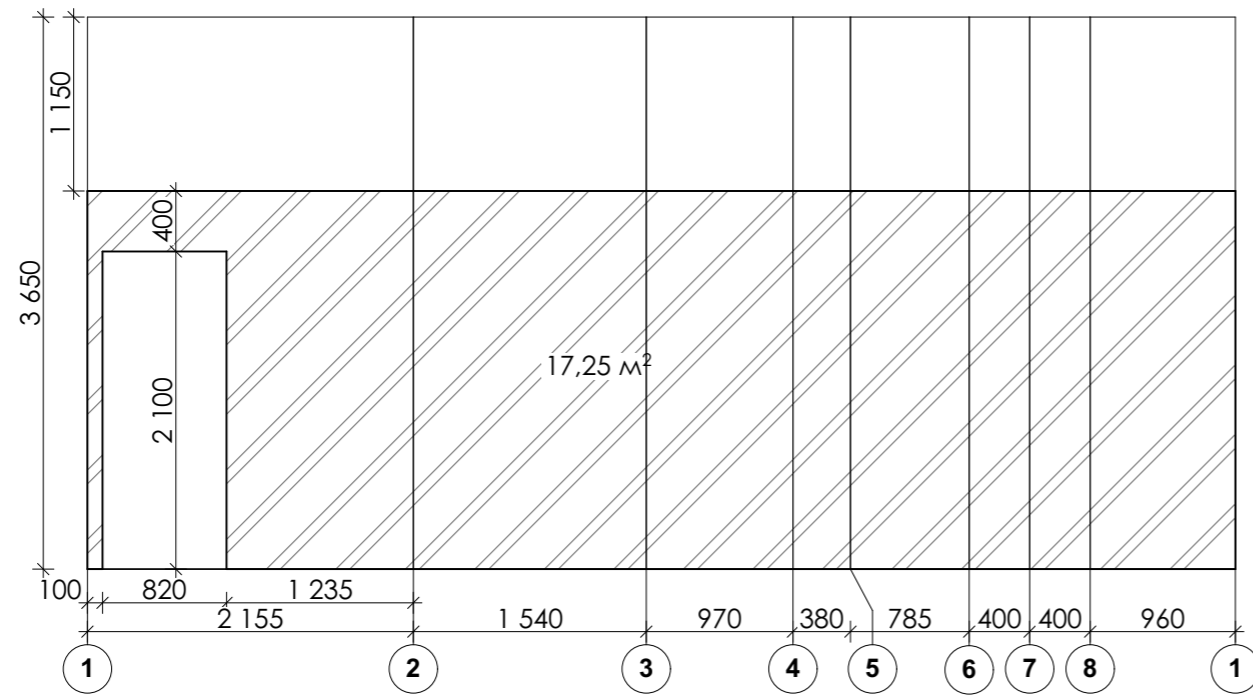

Проект "Дизайн інтер'єру приміщень офісу №1 будинку по вул. Бойківська, 30-Б у м. Львів"

Дата
2018

HARASHCHAK
ENGINEERING
GROUP

Розгортки в осях

Лист Листів